
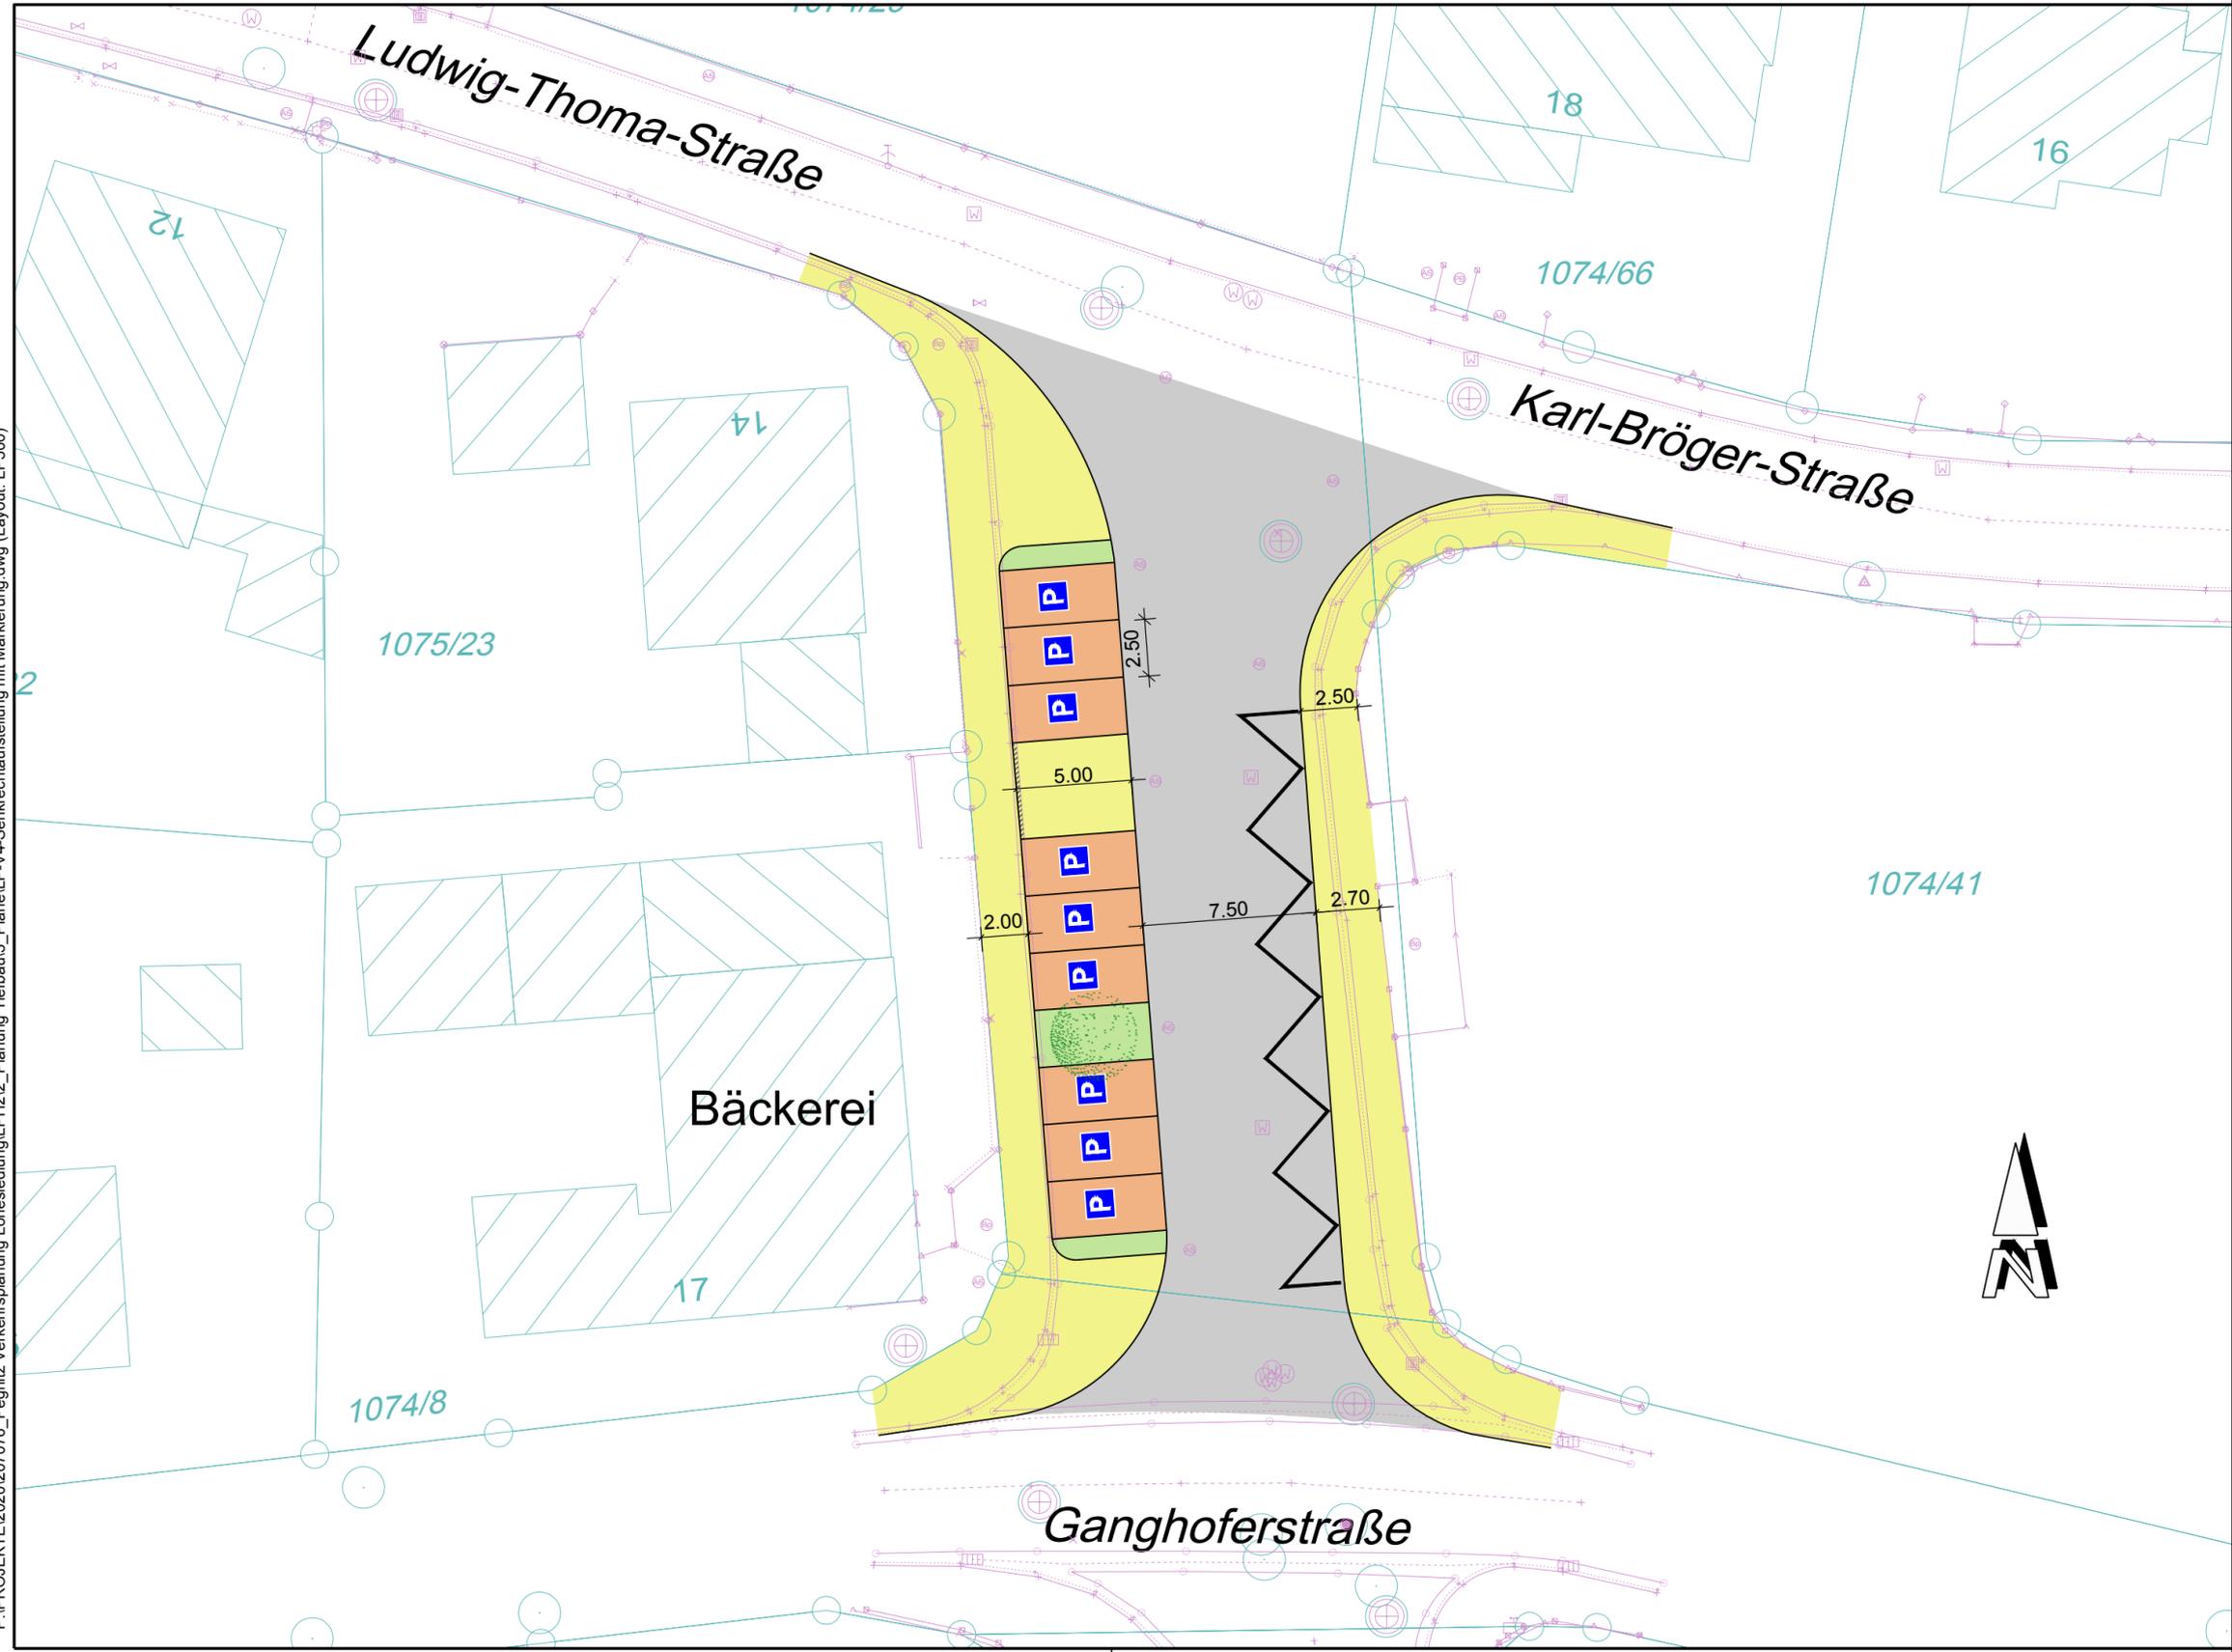


P:\PROJEKTE\2020\207076_Pegnitz_Verkehrsplanung_Lohesiedlung\PH2\2_Planung Tiefbau3_Plane\LP-V4-Senkrechtaufstellung mit Markierung.dwg (Layout: LP500)

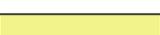

LEGENDE:

-  Fahrbahn - Asphalt
-  Bushaltestelle - Pflaster
-  Stellplätze - Pflaster
-  Gehweg - Pflaster
-  Grünflächen

© Bayerische Vermessungsverwaltung, Geobasisdaten
 (Darstellung der Flurkarte als Eigentumsnachweis nicht geeignet)
 © Bayerisches Landesamt für Umwelt, www.lfu.bayern.de
 Bezugssystem: Gauß-Krüger
 Lagestatus: 12°
 Höhenstatus: DHHN_12_NOH
 Auszug enthält Daten aus dem Rauminformationssystem)

Nr.	Änderungen	geänd.	Autor	gepr.	Autor

Projekt: **Stadt Pegnitz**
 Sanierung Lohesiedlung
 Landkreis: Bayreuth

Leistungsphase: **Vorplanung**

Planinhalt: Lageplan Platzgestaltung Ludwig-Thoma-Str. Variante 4 - Senkrechtaufstellung mit Fahrbahnmarkierung	Plan-Nr.: 7	Maßstab: 1 : 250	m, cm
	Anlage: 9	gez. kali	04.2021
	Proj.Nr.: 207076	gepr. nn	04.2021

Vorhabensträger:
Stadt Pegnitz
 Hauptstraße 37
 91257 Pegnitz
 09241/723-0



Entwurfsverfasser:
BAURCONSULT
 ARCHITEKTEN INGENIEURE
 Bahnhofstraße 21-23 // 91257 Pegnitz // T +49 9241 985 0
BAURCONSULT.COM

Datum: 27.04.2021
 Unterschrift: 