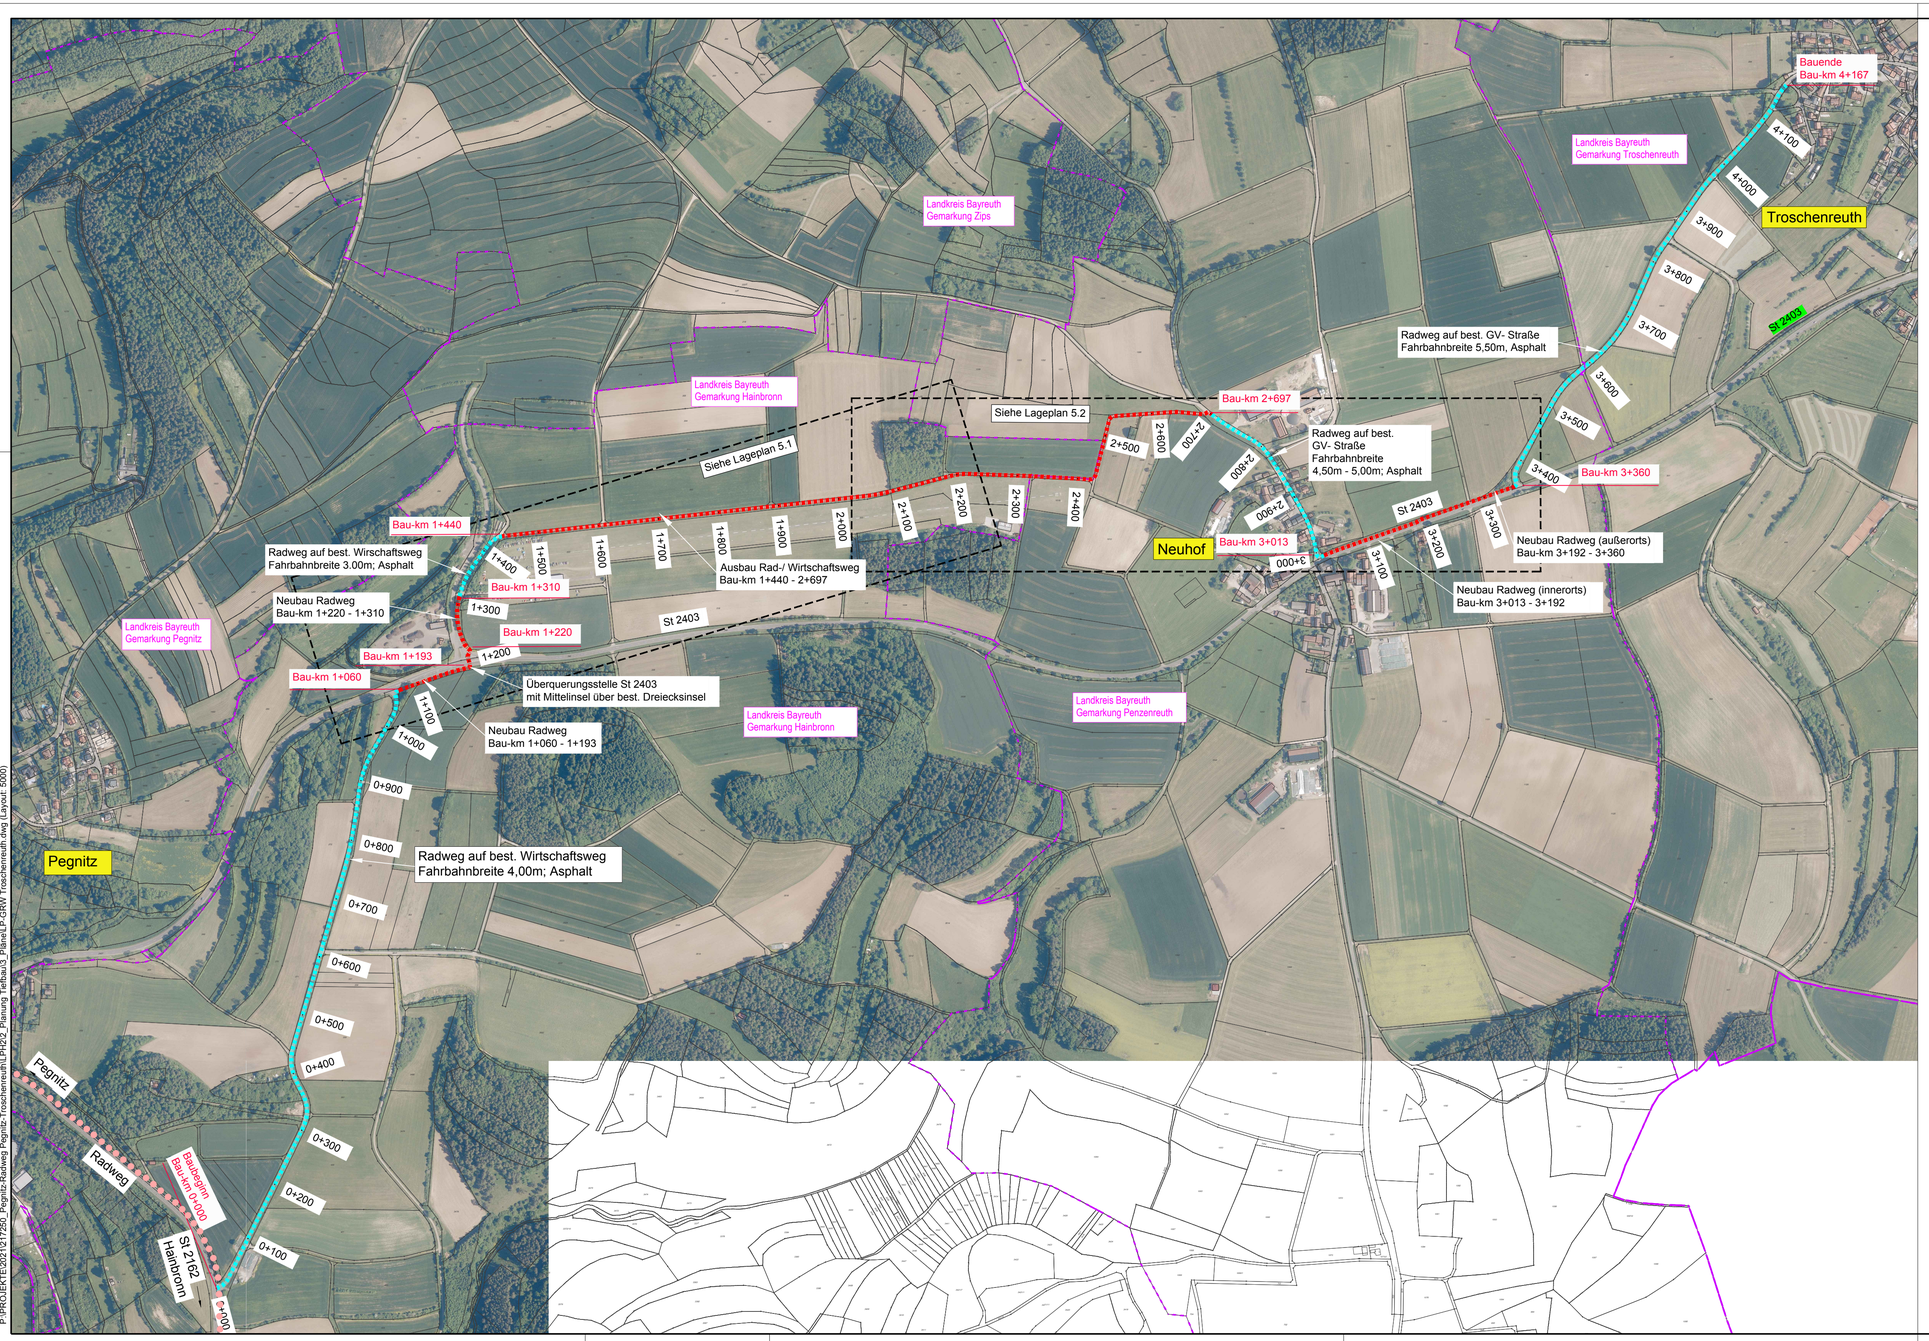

ZEICHENERKLÄRUNG:

- Radweg auf bestehendem Wirtschaftsweg bzw. GV Straße
- Neu- bzw. Ausbau Radweg bzw. Rad-/Wirtschaftsweg

Vorabzug 01.12.2021

Höhenbezug: DHHN2016
Lagebezug: Koordinatenbezugssystem UTM 32
Geobasisdaten: © Bayerische Vermessungsverwaltung 2021

Nr.	Änderungen	geänd.	Autor	gepr.	Autor

Projekt:

Stadt Pegnitz

Radweg Pegnitz - Troschenreuth

Landkreis: Bayreuth

Leistungsphase:

Machbarkeitsstudie

Planinhalt:
Übersichtslageplan

Plan-Nr.: 3

Maßstab: 1 : 5000 m, cm

Anlage: 3 | gez. kali | 11.2021

Proj.Nr.: 217250 | gepr. | 11.2021

Vorhabensträger:

Datum Unterschrift

Entwurfsverfasser:

11.2021

Stadt Pegnitz
Hauptstraße 37
91257 Pegnitz

BAURCONSULT
ARCHITEKTEN . INGENIEURE
Bahnhofstraße 21-23 . 91257 Pegnitz . T +49 9241 985 0

P:\PROJEKTE\2021\217250_Pegnitz-Radweg Pegnitz-Troschenreuth\LPH2\2_Planung Tiefbau\3_Plane\LP-GRW Troschenreuth.dwg (Layout: 5000)