


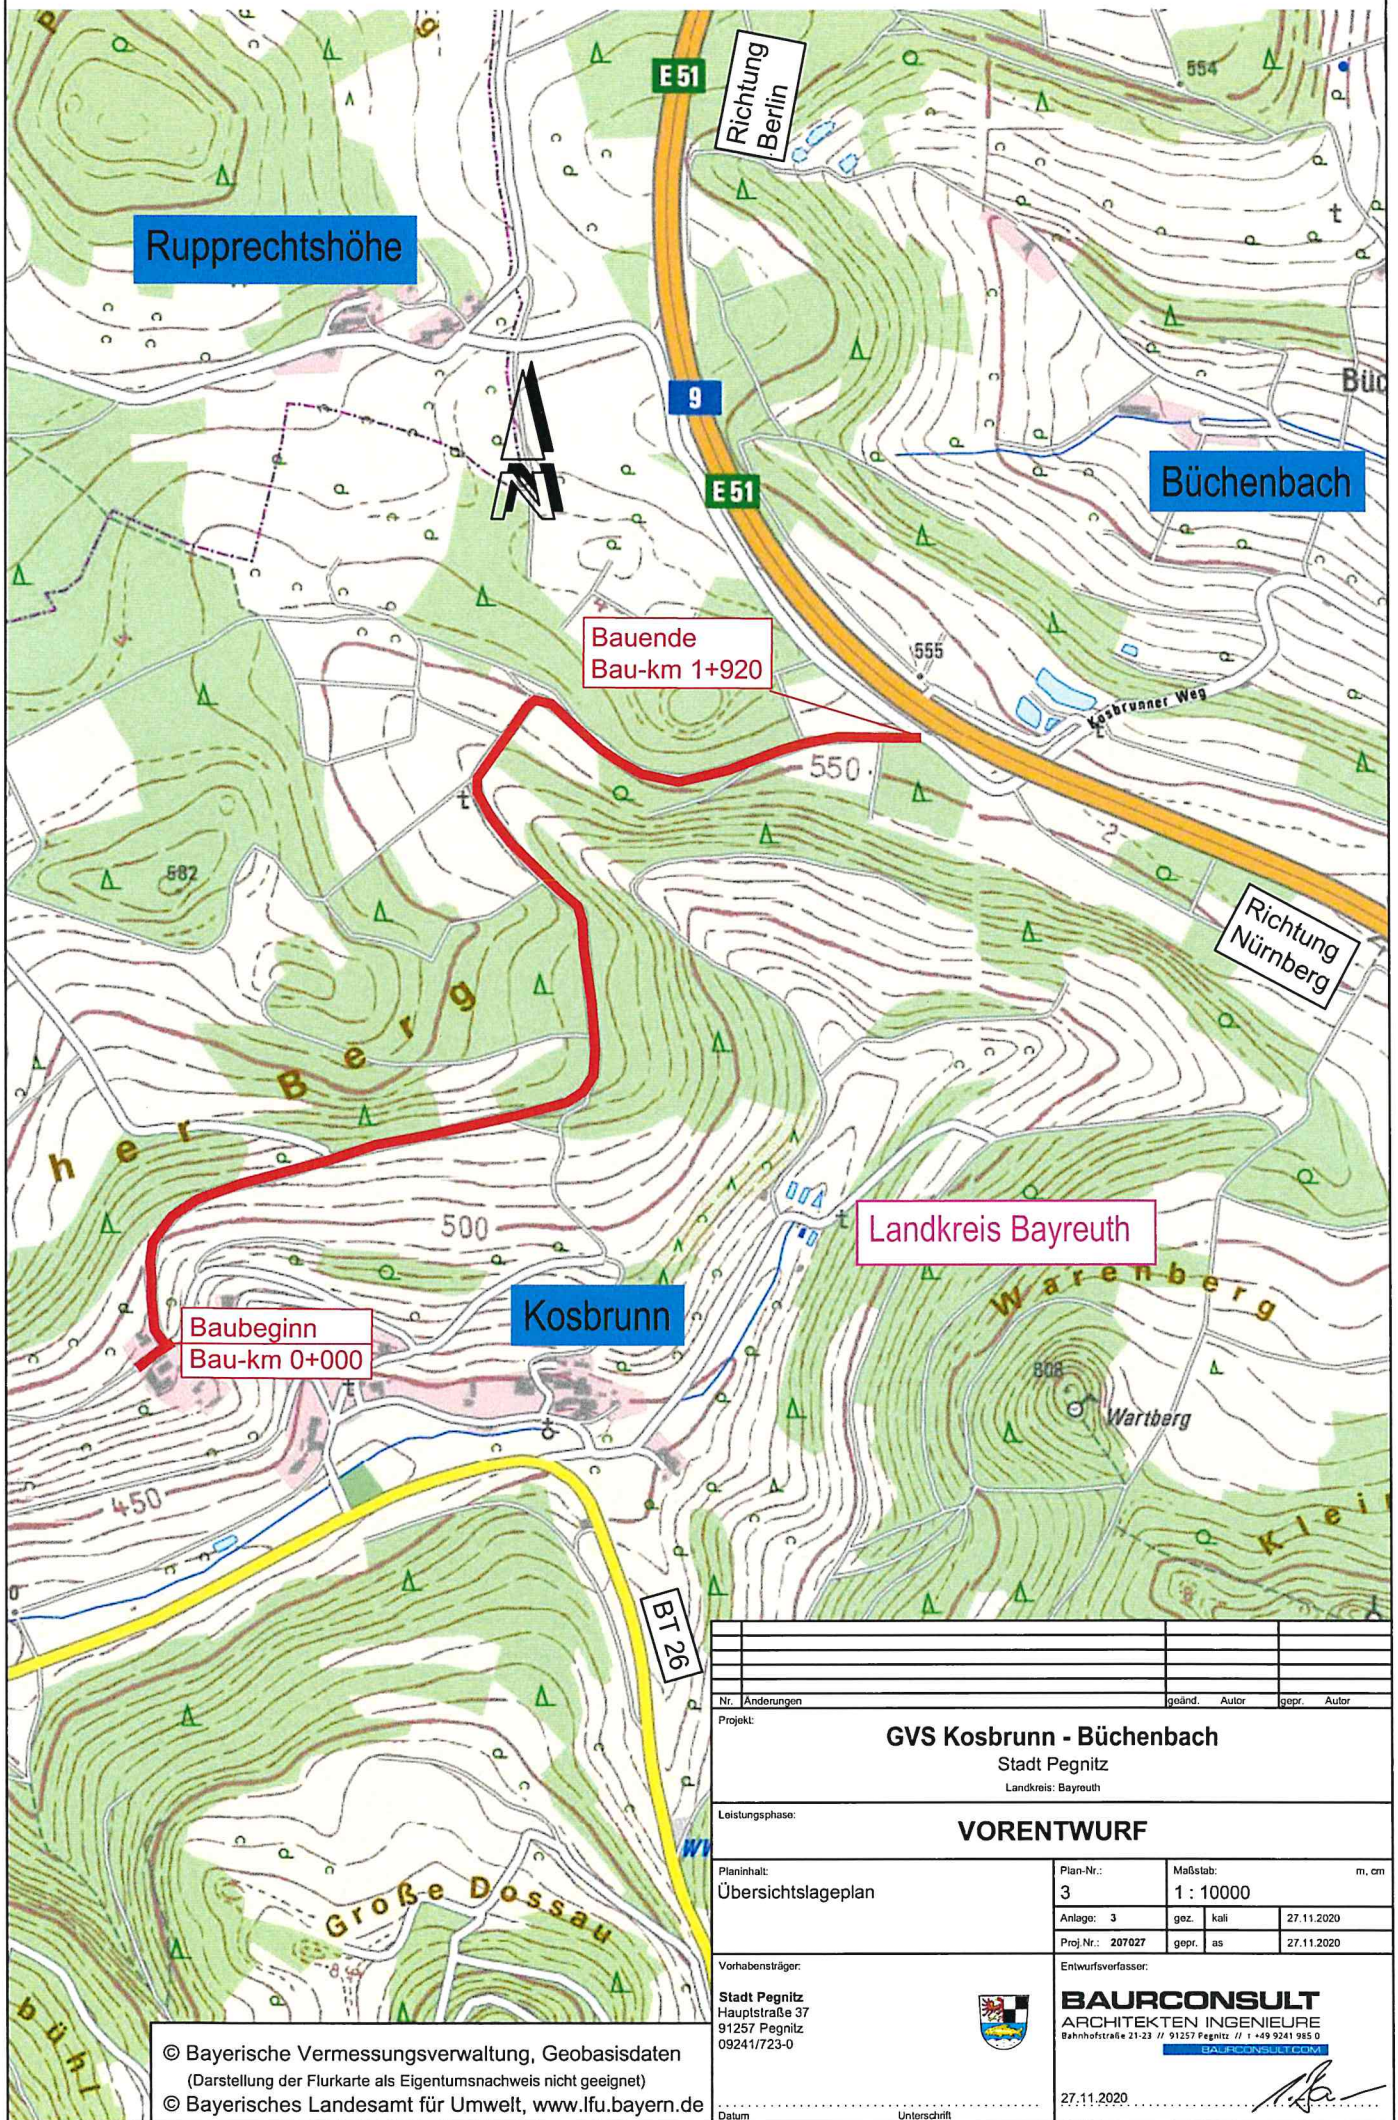

© Bayerische Vermessungsverwaltung, Geobasisdaten
(Darstellung der Flurkarte als Eigentumsnachweis nicht geeignet)
© Bayerisches Landesamt für Umwelt, www.lfu.bayern.de

Nr. Änderungen				geänd.	Autor	gepr.	Autor
Projekt:							
GVS Kosbrunn - Büchenbach Stadt Pegnitz Landkreis: Bayreuth							
Leistungsphase:							
VORENTWURF							
Planinhalt:				Plan-Nr.:			
Übersichtslageplan				3			
				Maßstab:			
				1 : 10000			
				Anlage:	3	gez.	kali
							27.11.2020
				Proj. Nr.:	207027	gepr.	as
							27.11.2020
Vorhabensträger:				Entwurfverfasser:			
Stadt Pegnitz Hauptstraße 37 91257 Pegnitz 09241/723-0				BAURCONSULT ARCHITEKTEN INGENIEURE Bahnhofstraße 21-23 // 91257 Pegnitz // 1 + 49 9241 985 0 www.baurconsult.com			
Datum				Unterschrift			
27.11.2020							