

VORHABEN

1. Änderung Baugebiet Troschenreuth/Kirchenweg
Gemarkung Troschenreuth


VORHABENSTRÄGER

Stadt Pegnitz

LANDKREIS

Bayreuth

1. Änderung Bebauungsplan „Baugebiet Troschenreuth/Kirchenweg“

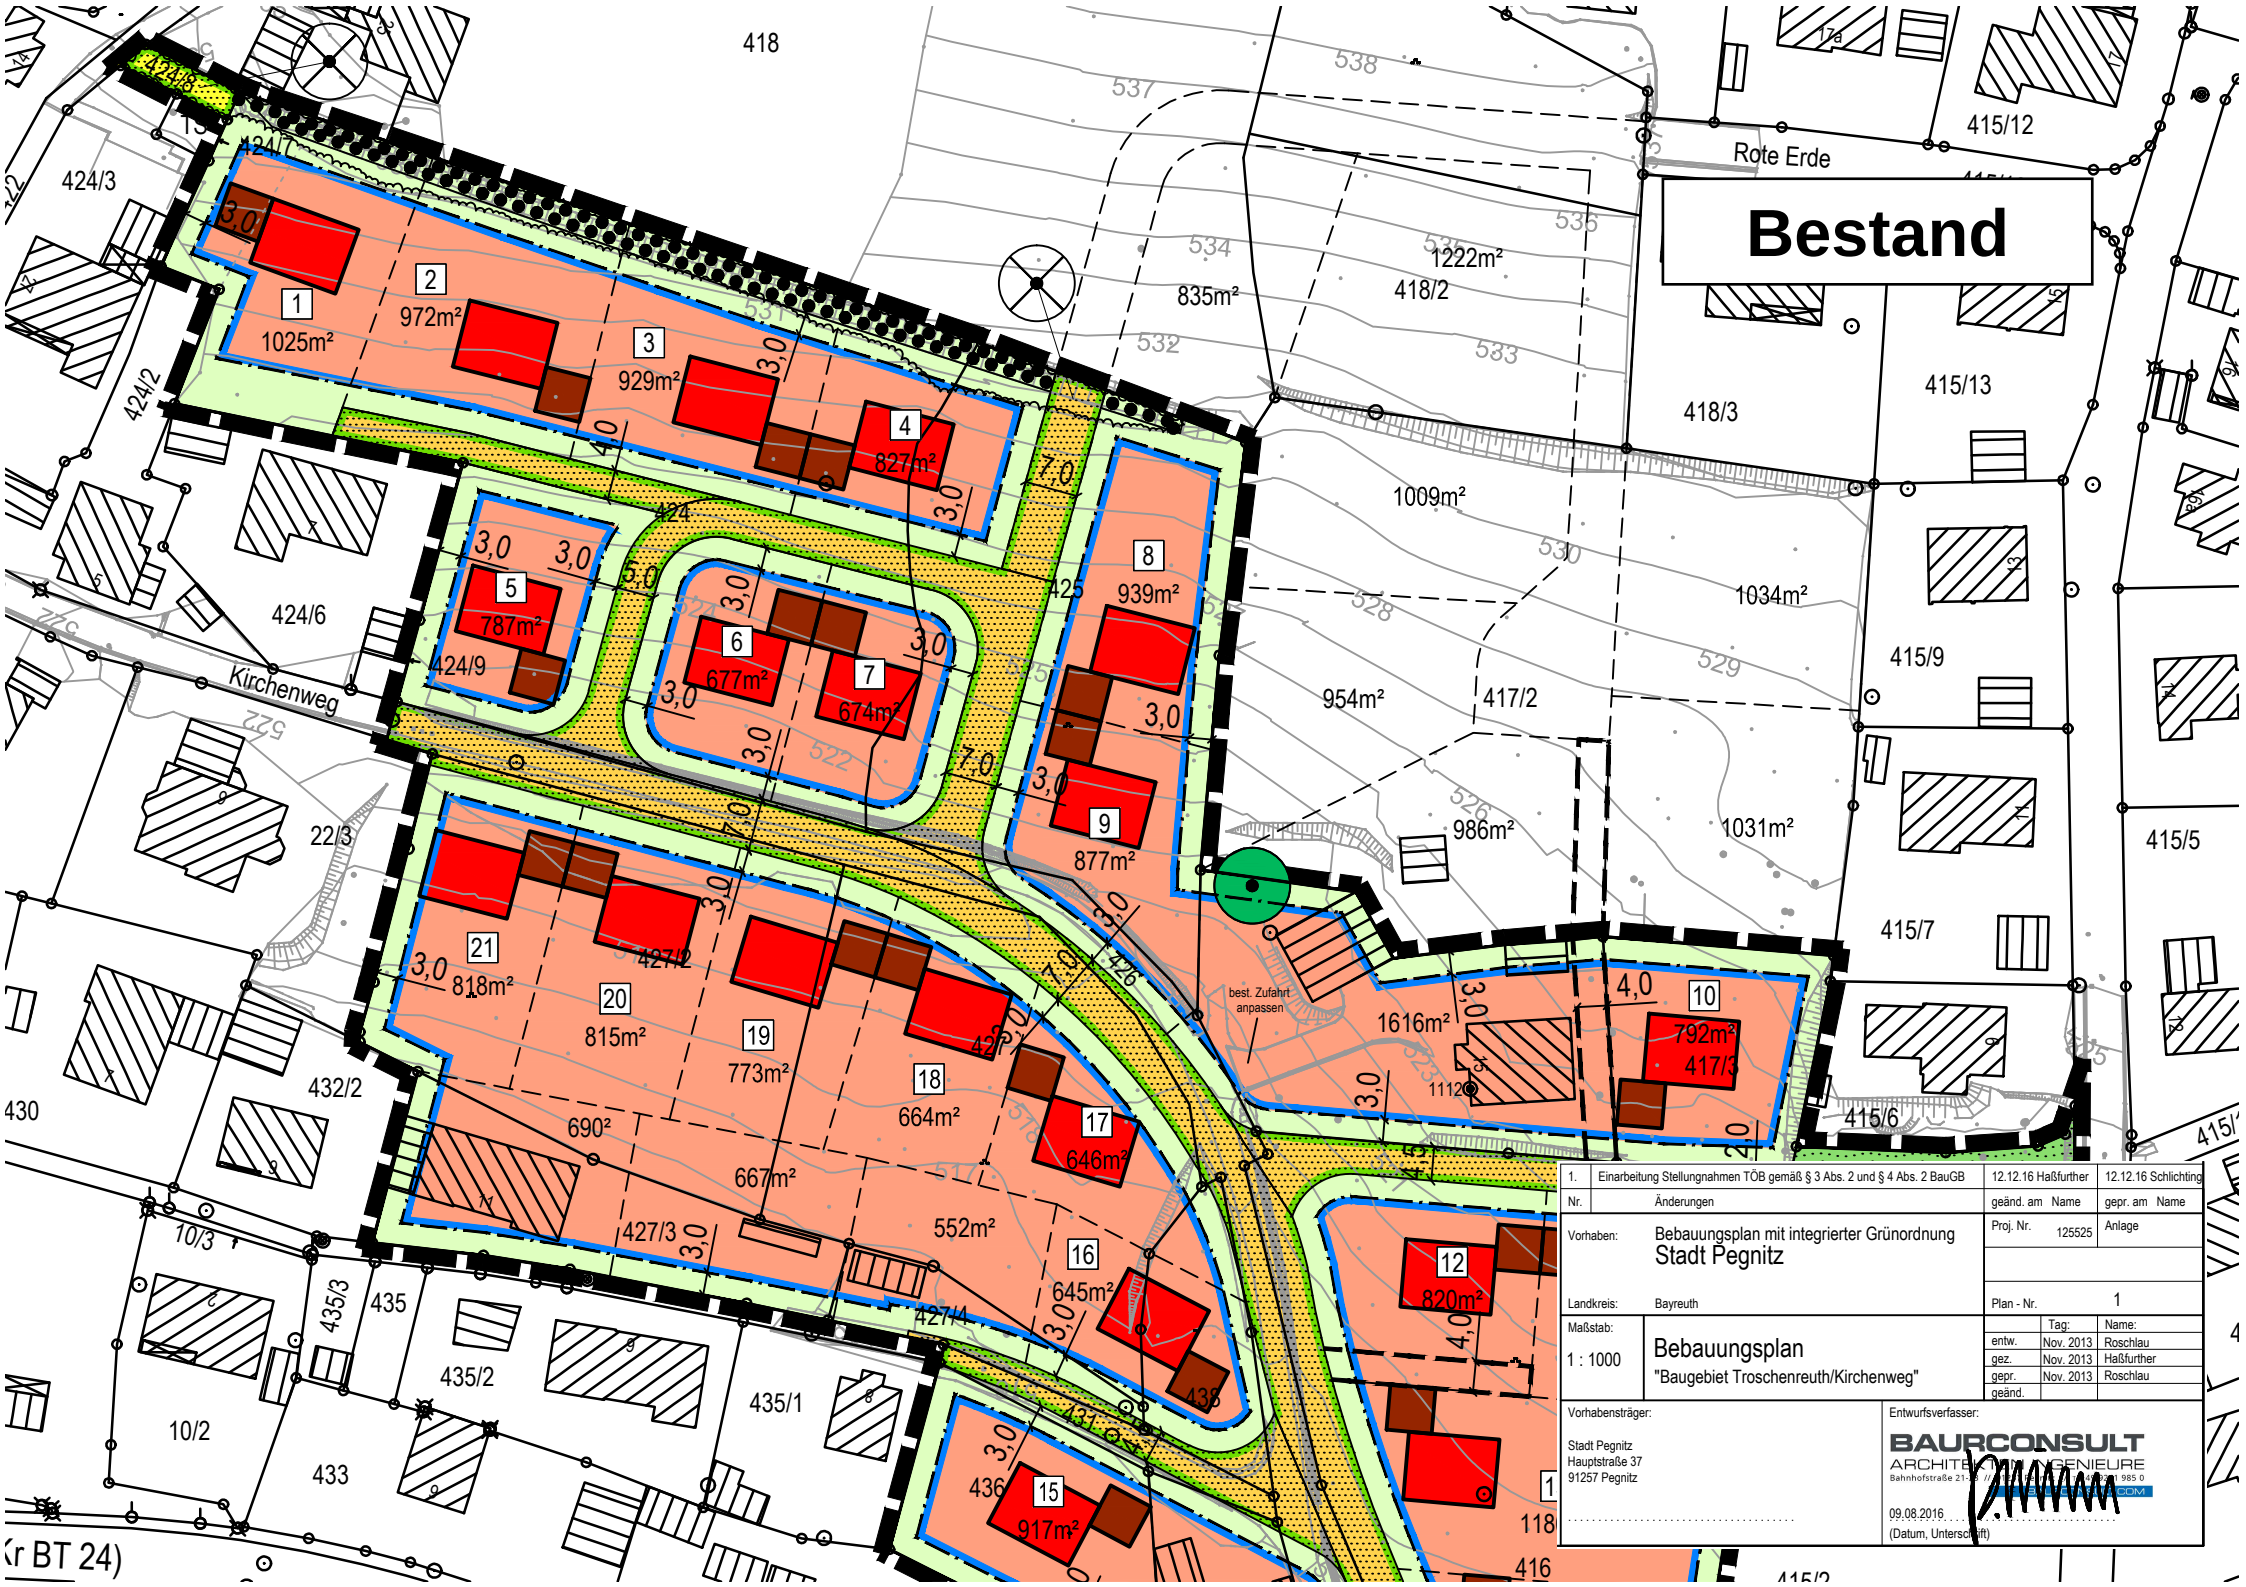

Bestand

1. Einarbeitung Stellungnahmen TÖB gemäß § 3 Abs. 2 und § 4 Abs. 2 BauGB	12.12.16 Haßfurth	12.12.16 Schlichting
Nr. Änderungen	geänd. am Name	gepr. am Name
Vorhaben: Bebauungsplan mit integrierter Grünordnung Stadt Pegnitz	Proj. Nr. 125525	Anlage
Landkreis: Bayreuth	Plan - Nr. 1	
Maßstab: 1 : 1000	Tag: Entw. Nov. 2013 gez. Nov. 2013 gepr. Nov. 2013 geänd. Nov. 2013	Name: Roschla Haßfurth Roschla
Vorhabensträger: Stadt Pegnitz Hauptstraße 37 91257 Pegnitz	Entwurfsverfasser: BAURCONSULT ARCHITECTEN & INGENIEURE Bahnhofstraße 21-23 91052 Pegnitz 09.08.2016 (Datum, Unterschrift)	

1. Änderung

	Baugrenze
	Straßenverkehrsflächen
	Straßenbegrenzungslinie

Nr. Änderungen		geänd.		Autor		gepr.		Autor	
Projekt: Stadt Pegnitz Bebauungsplan mit integrierter Grünordnung Landkreis: Bayreuth									
Leistungsphase: Entwurf									
Planinhalt: 1. Änderung Bebauungsplan "Baugebiet Troschenreuth/Kirchenweg"					Plan-Nr.: SB 001		Maßstab: 1:1.000 m, cm		
					Anlage:		gez. has		09.2021
					Proj.Nr.: 217202		gepr. ro		09.2021
Vorhabensträger:					Entwurfsverfasser:				
Datum					14.10.2021				
Unterschrift					Unterschrift				
Stadt Pegnitz Hauptstraße 37 91257 Pegnitz					BAURCONSULT ARCHITEKTEN . INGENIEURE Adam-Opel-Str. 7 . 97437 Halffurt . T +49 9521 696 0				