
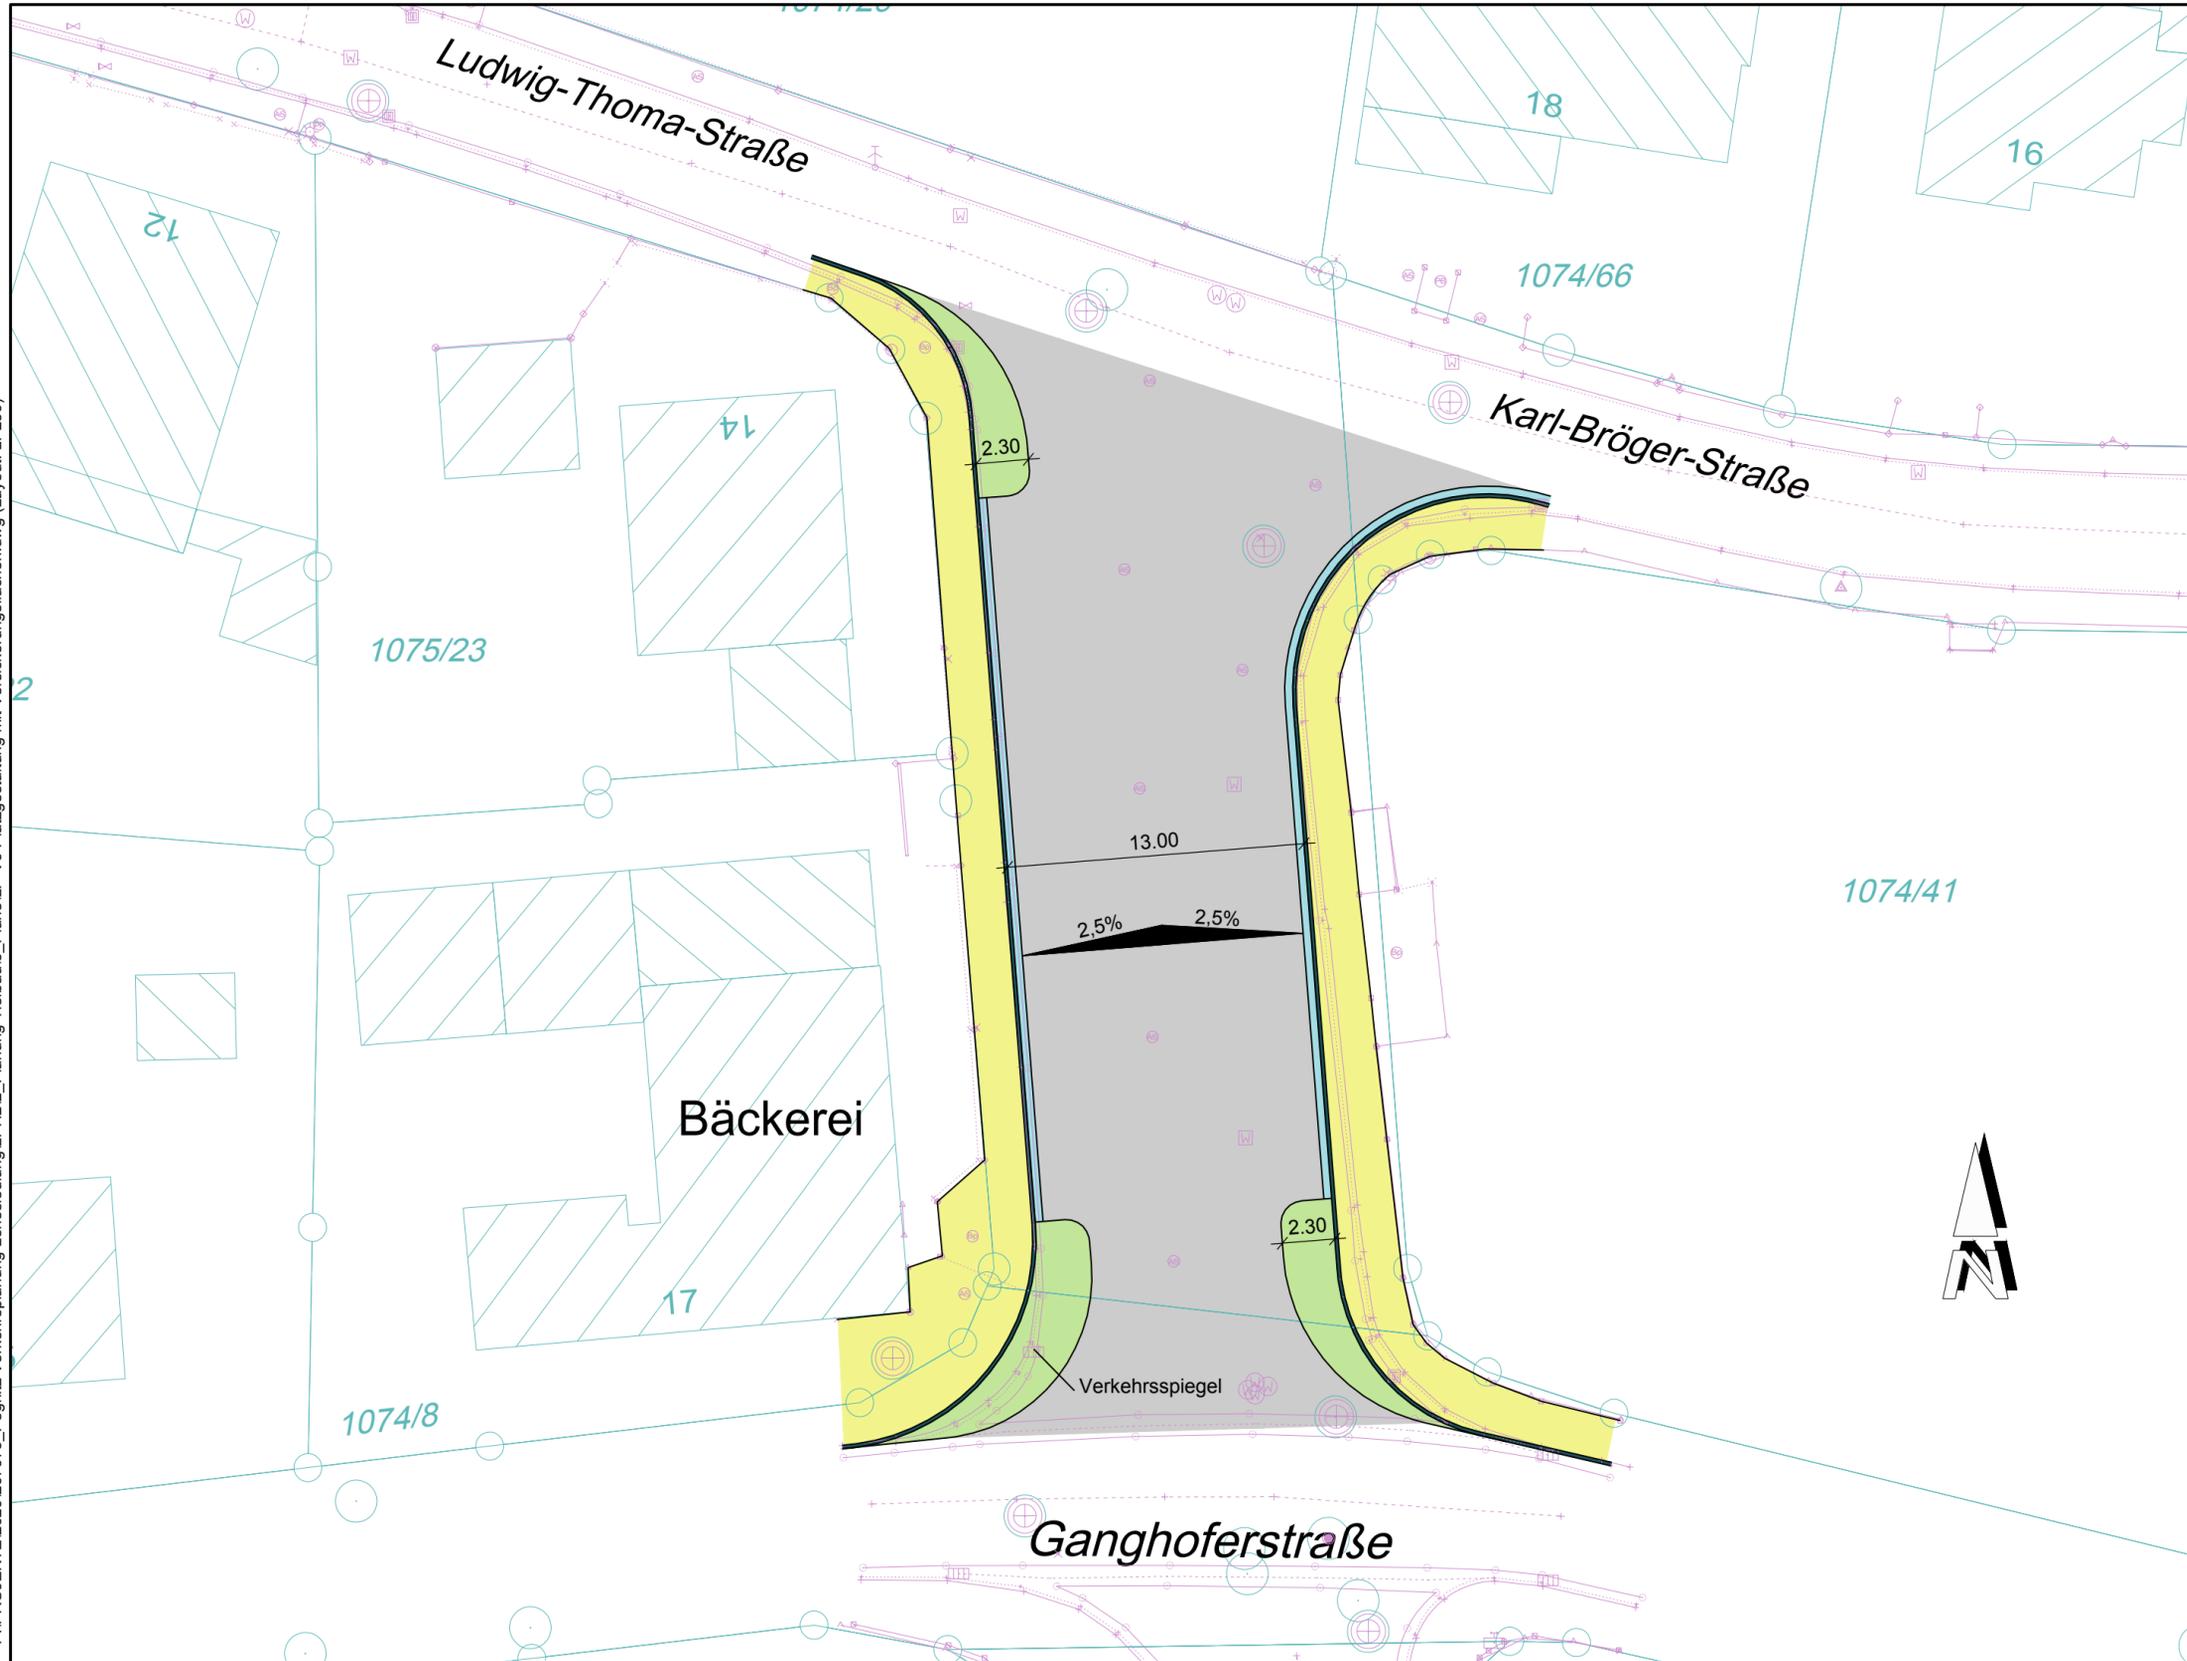


P:\PROJEKTE\2020\207076_Pegnitz_Verkehrsplanung_Lohesiedlung\PH2\2_Planung_Tiefbau\3_Plane\LP-V6-Platzgestaltung mit Versickerungsflächen.dwg (Layout: LP250)

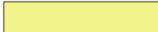

LEGENDE:

-  Fahrbahn - Asphalt
-  Gehweg - Pflaster
-  Grünflächen
-  Bordstein mit Rinne

© Bayerische Vermessungsverwaltung, Geobasisdaten
 (Darstellung der Flurkarte als Eigentumsnachweis nicht geeignet)
 © Bayerisches Landesamt für Umwelt, www.lfu.bayern.de
 Bezugssystem: Gauß-Krüger
 Lagestatus: 12°
 Höhenstatus: DHHN_12_NOH
 Auszug enthält Daten aus dem Rauminformationssystem)

| | | | | | | | |
|--|--|--|----------|--------|------------|-------|-------|
| Nr. | | Änderungen | | geänd. | Autor | gepr. | Autor |
| Projekt: | | | | | | | |
| Stadt Pegnitz | | | | | | | |
| Sanierung Lohesiedlung | | | | | | | |
| Landkreis: Bayreuth | | | | | | | |
| Leistungsphase: | | Vorplanung | | | | | |
| Planinhalt: | | Plan-Nr.: | Maßstab: | | m, cm | | |
| Lageplan Platzgestaltung Ludwig-Thoma-Str. Variante 6 - Versickerungsflächen | | 6 | 1 : 250 | | | | |
| | | Anlage: 8 | gez. | kali | 10.2021 | | |
| | | Proj.Nr.: 207076 | gepr. | nn | 10.2021 | | |
| Vorhabensträger: | | Entwurfsverfasser: | | | | | |
| Stadt Pegnitz Hauptstraße 37 91257 Pegnitz 09241/723-0 | |  BAURCONSULT ARCHITEKTEN INGENIEURE Bahnhofstraße 21-23 // 91257 Pegnitz // T +49 9241 985 0 BAURCONSULT.COM | | | | | |
| | | | | | 27.04.2021 | | |
| Datum | | Unterschrift | | | | | |