



OSTANSICHT BESTAND
M 1:100




OSTANSICHT PLANUNG
M 1:100

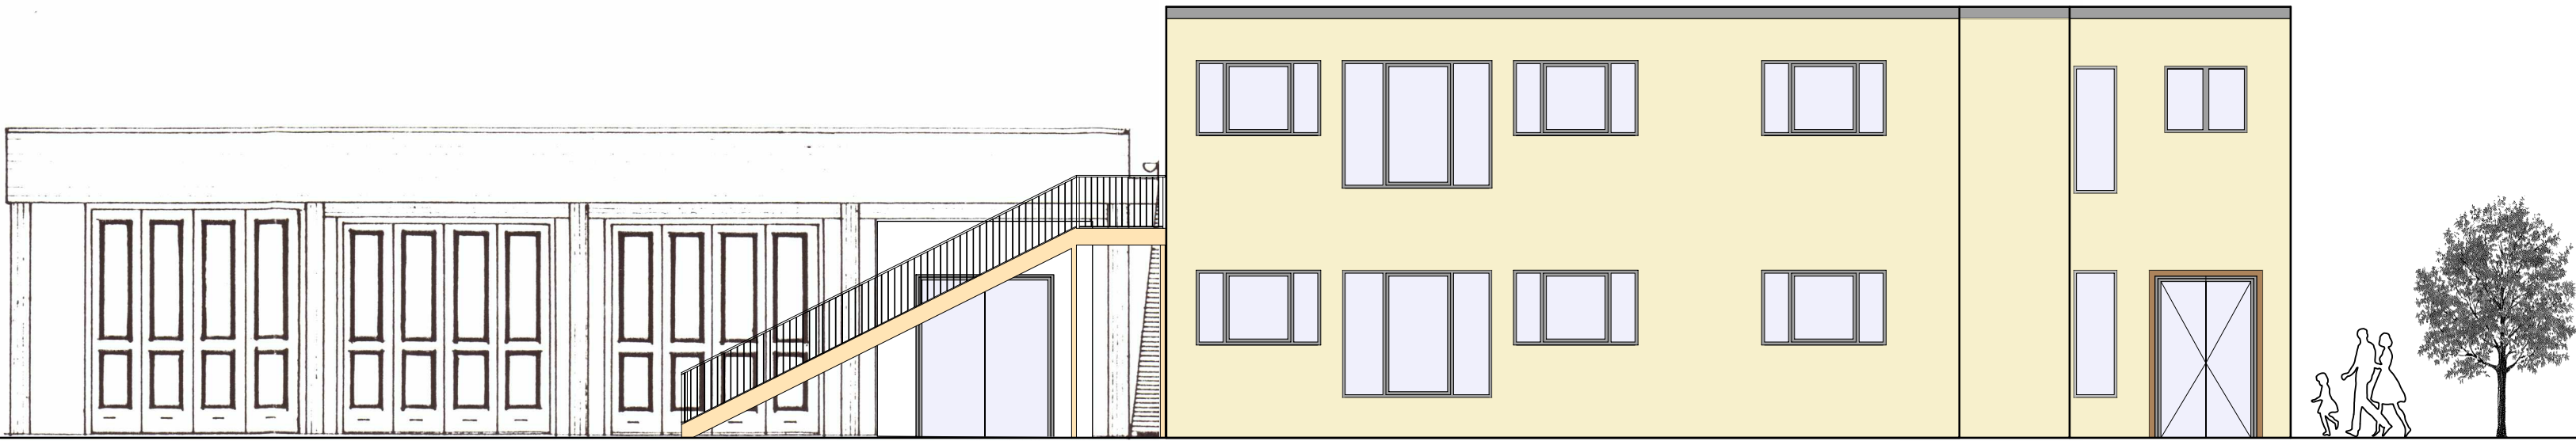


LAGEPLAN
M 1:250

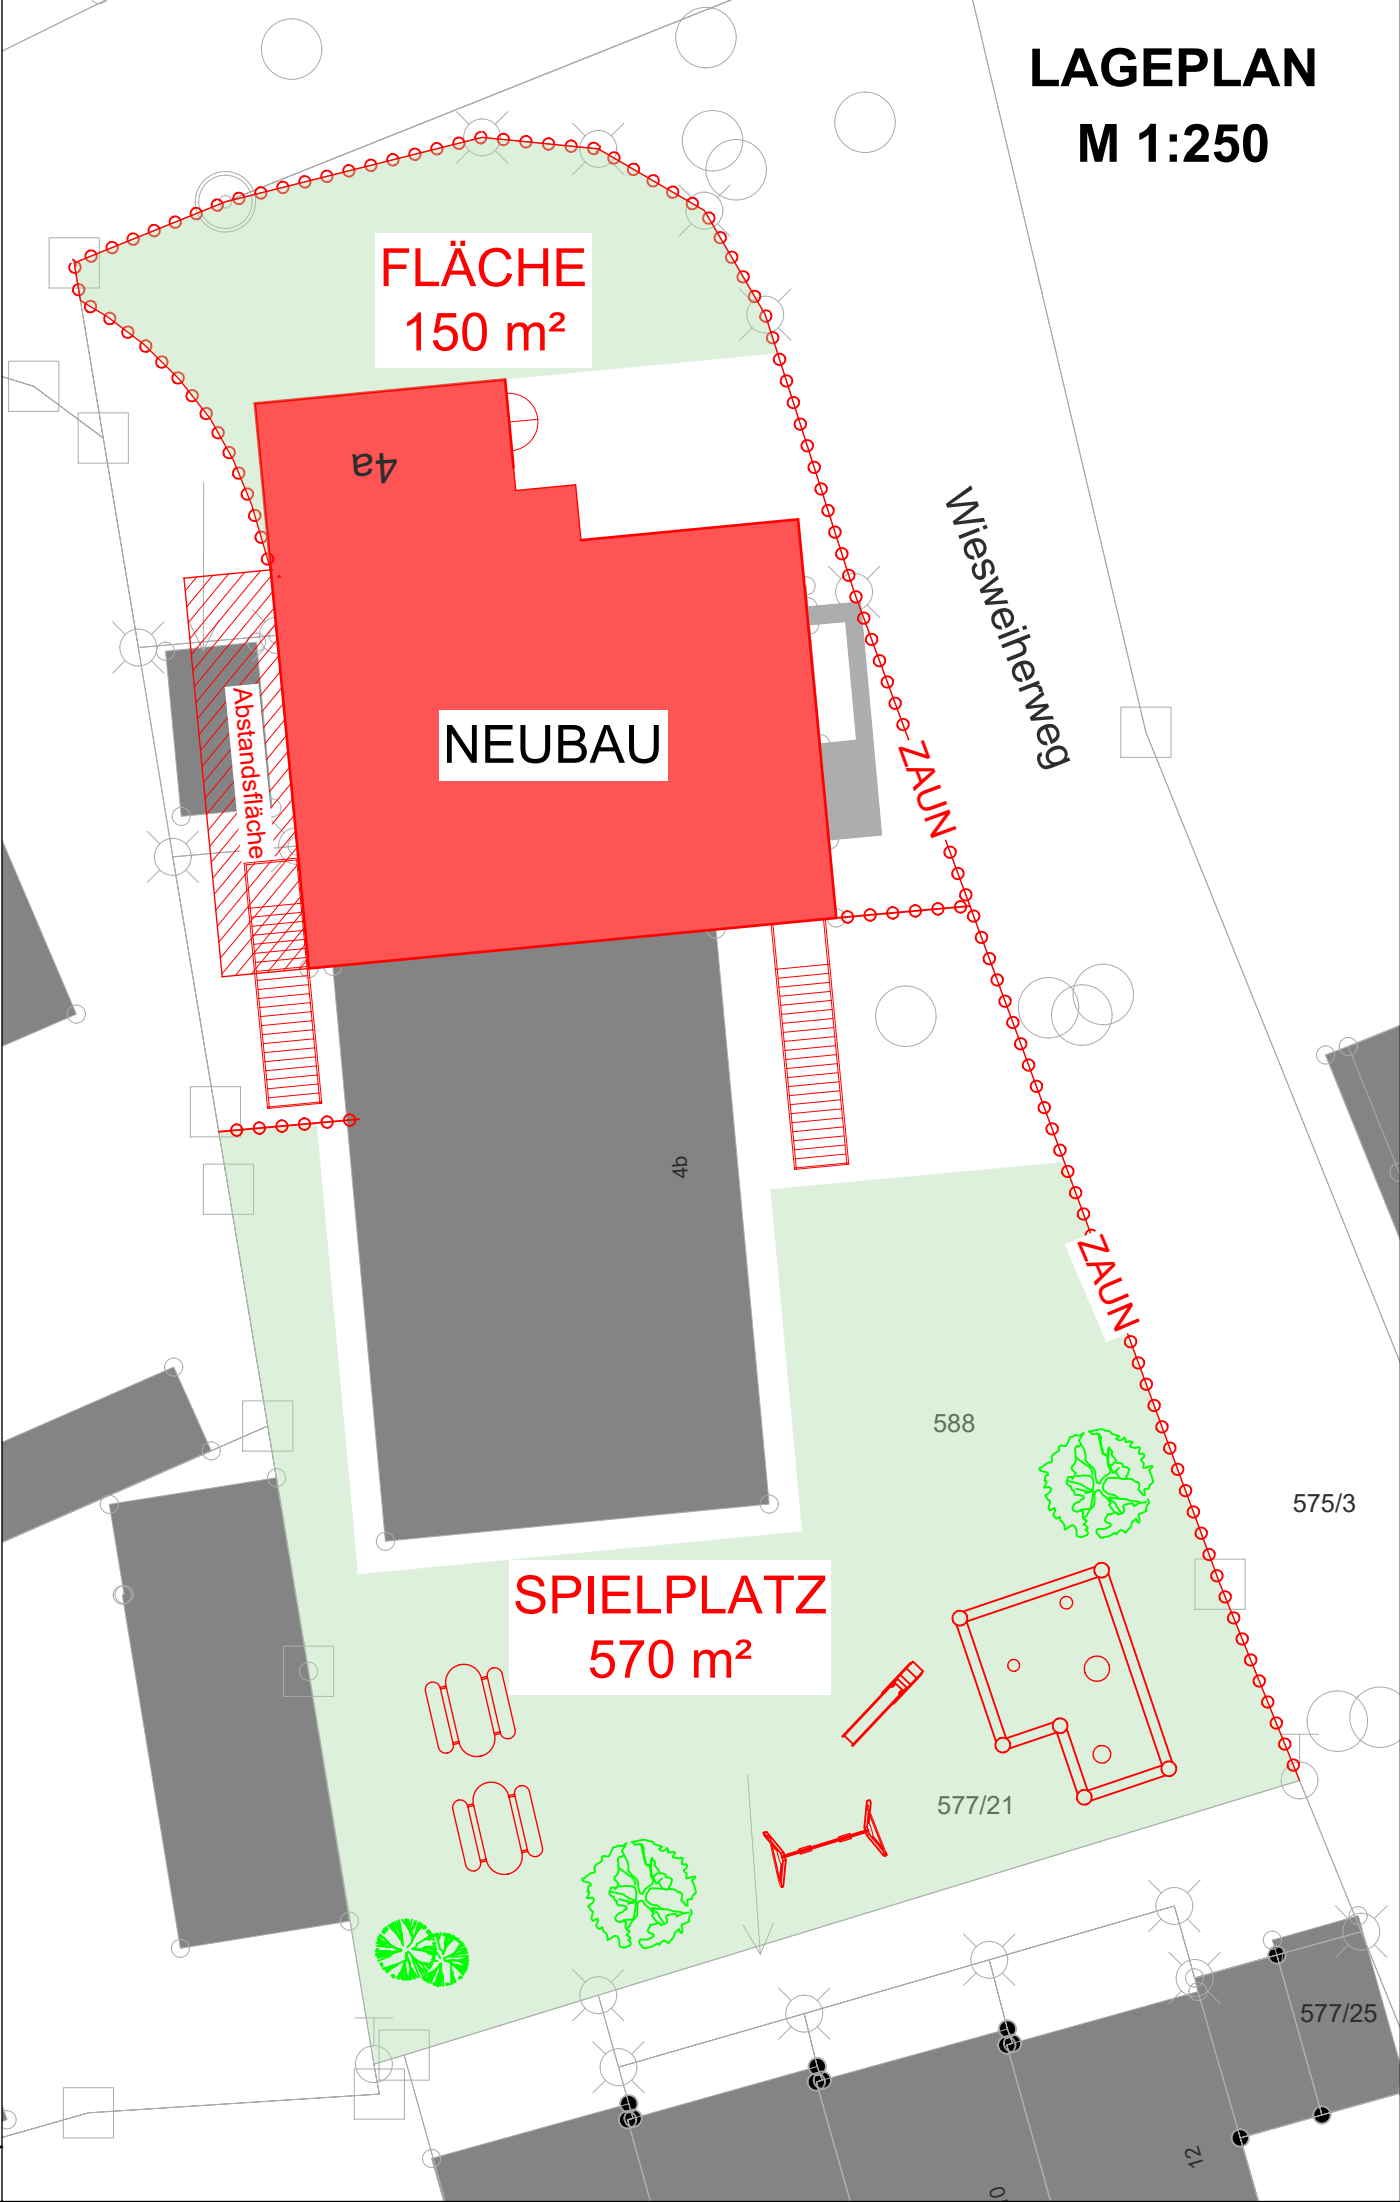


LAGEPLAN
M 1:250

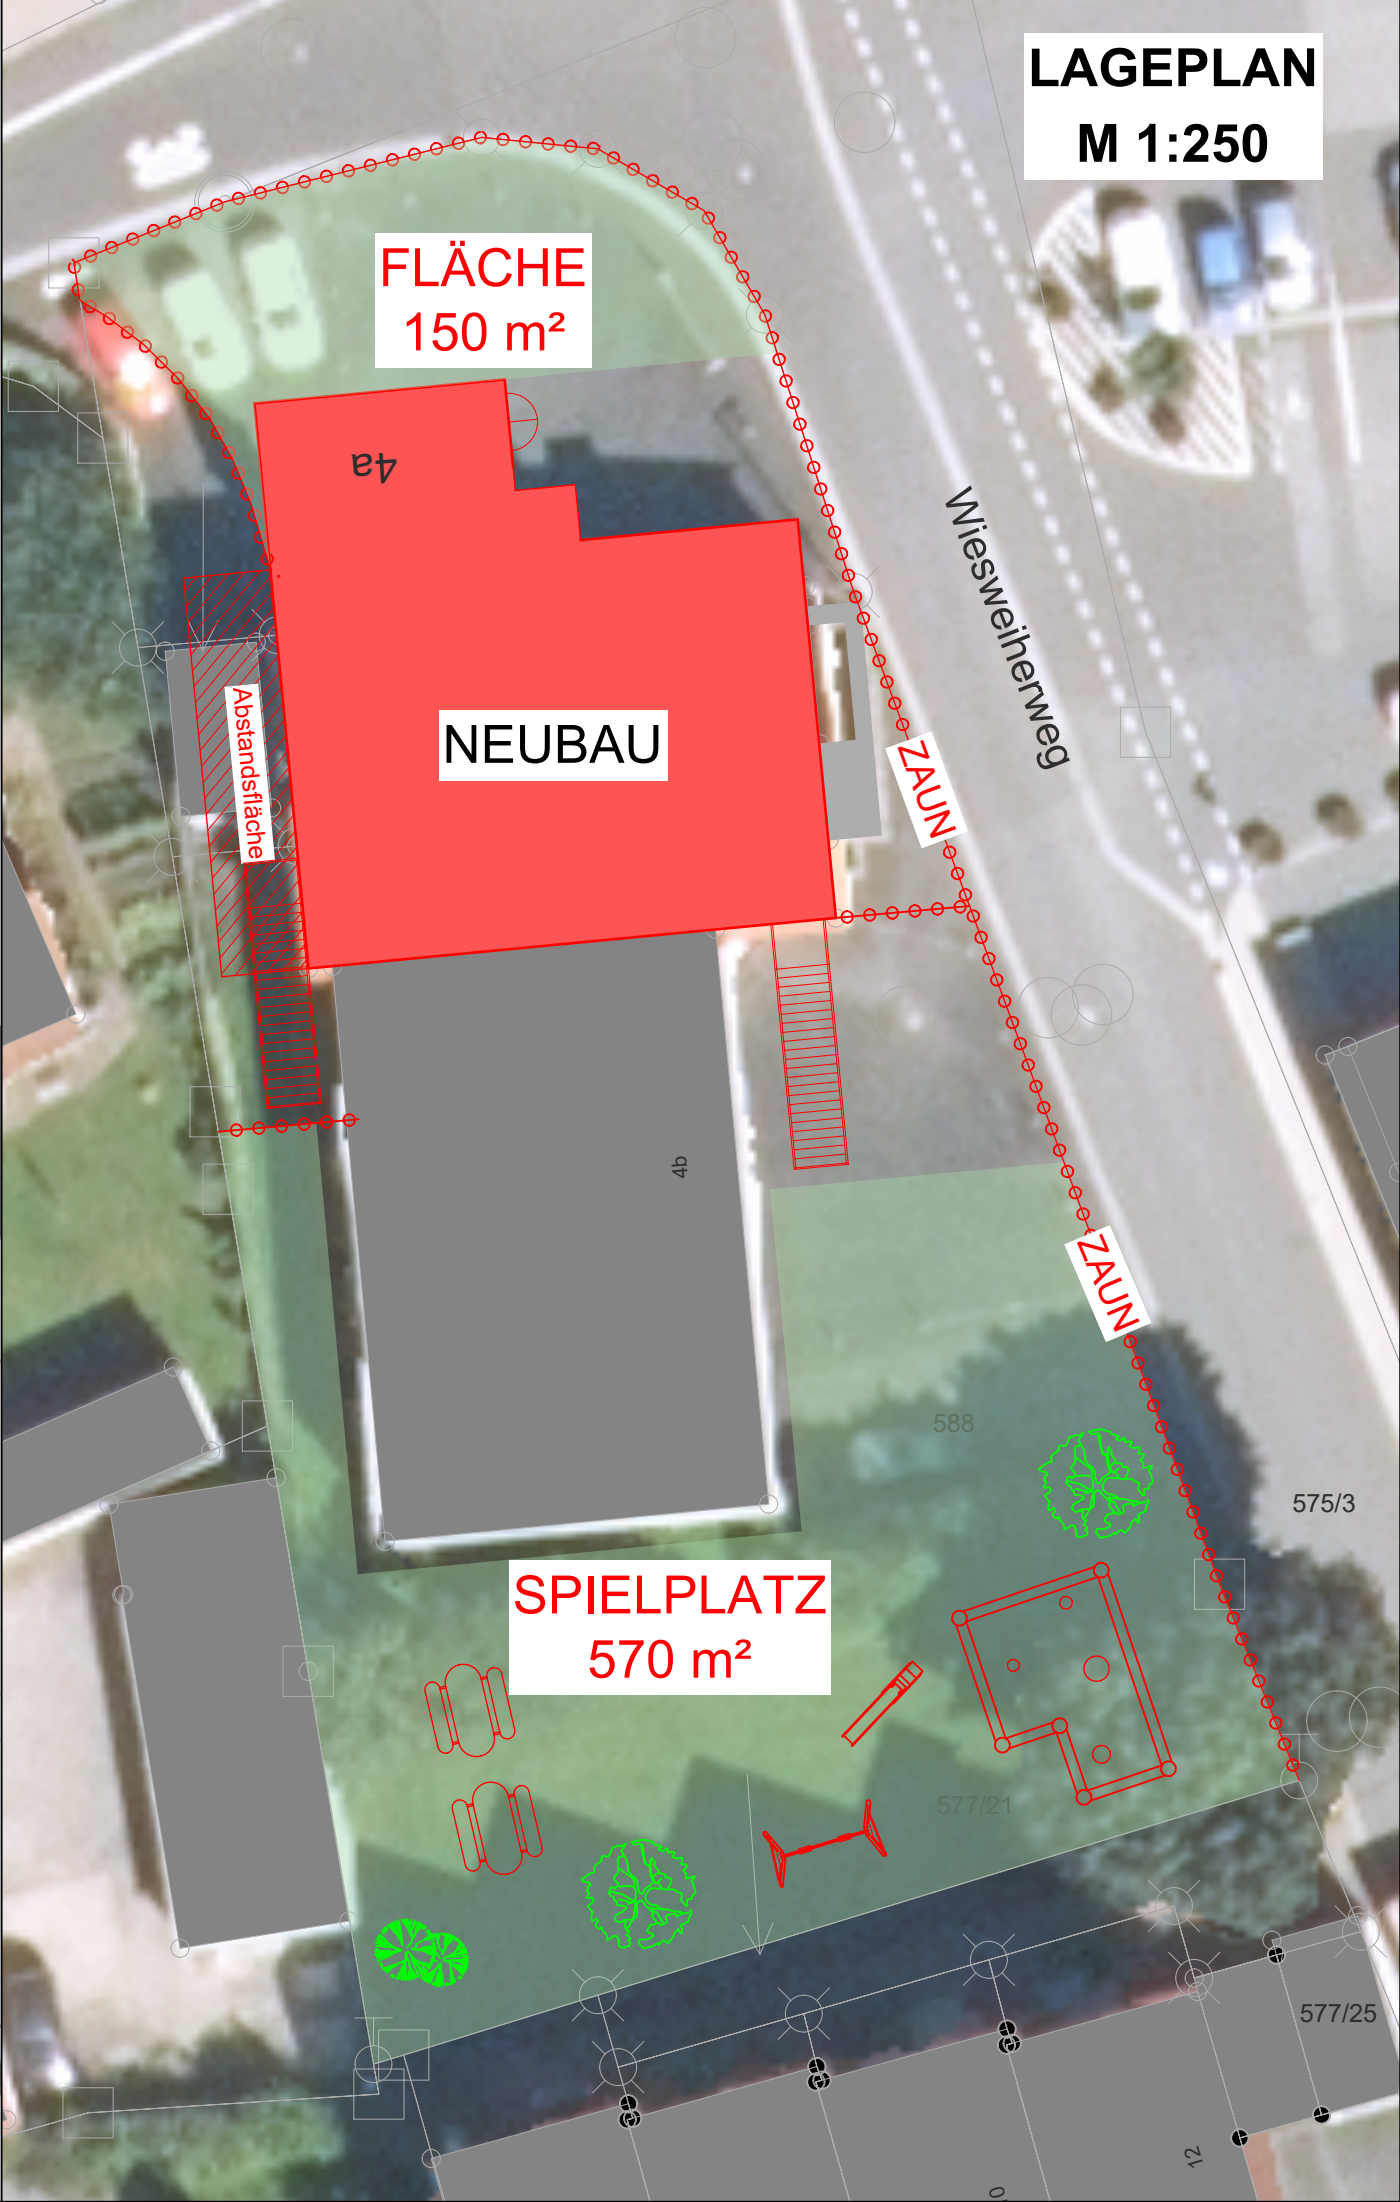

ERDGESCHOSS
M 1:100

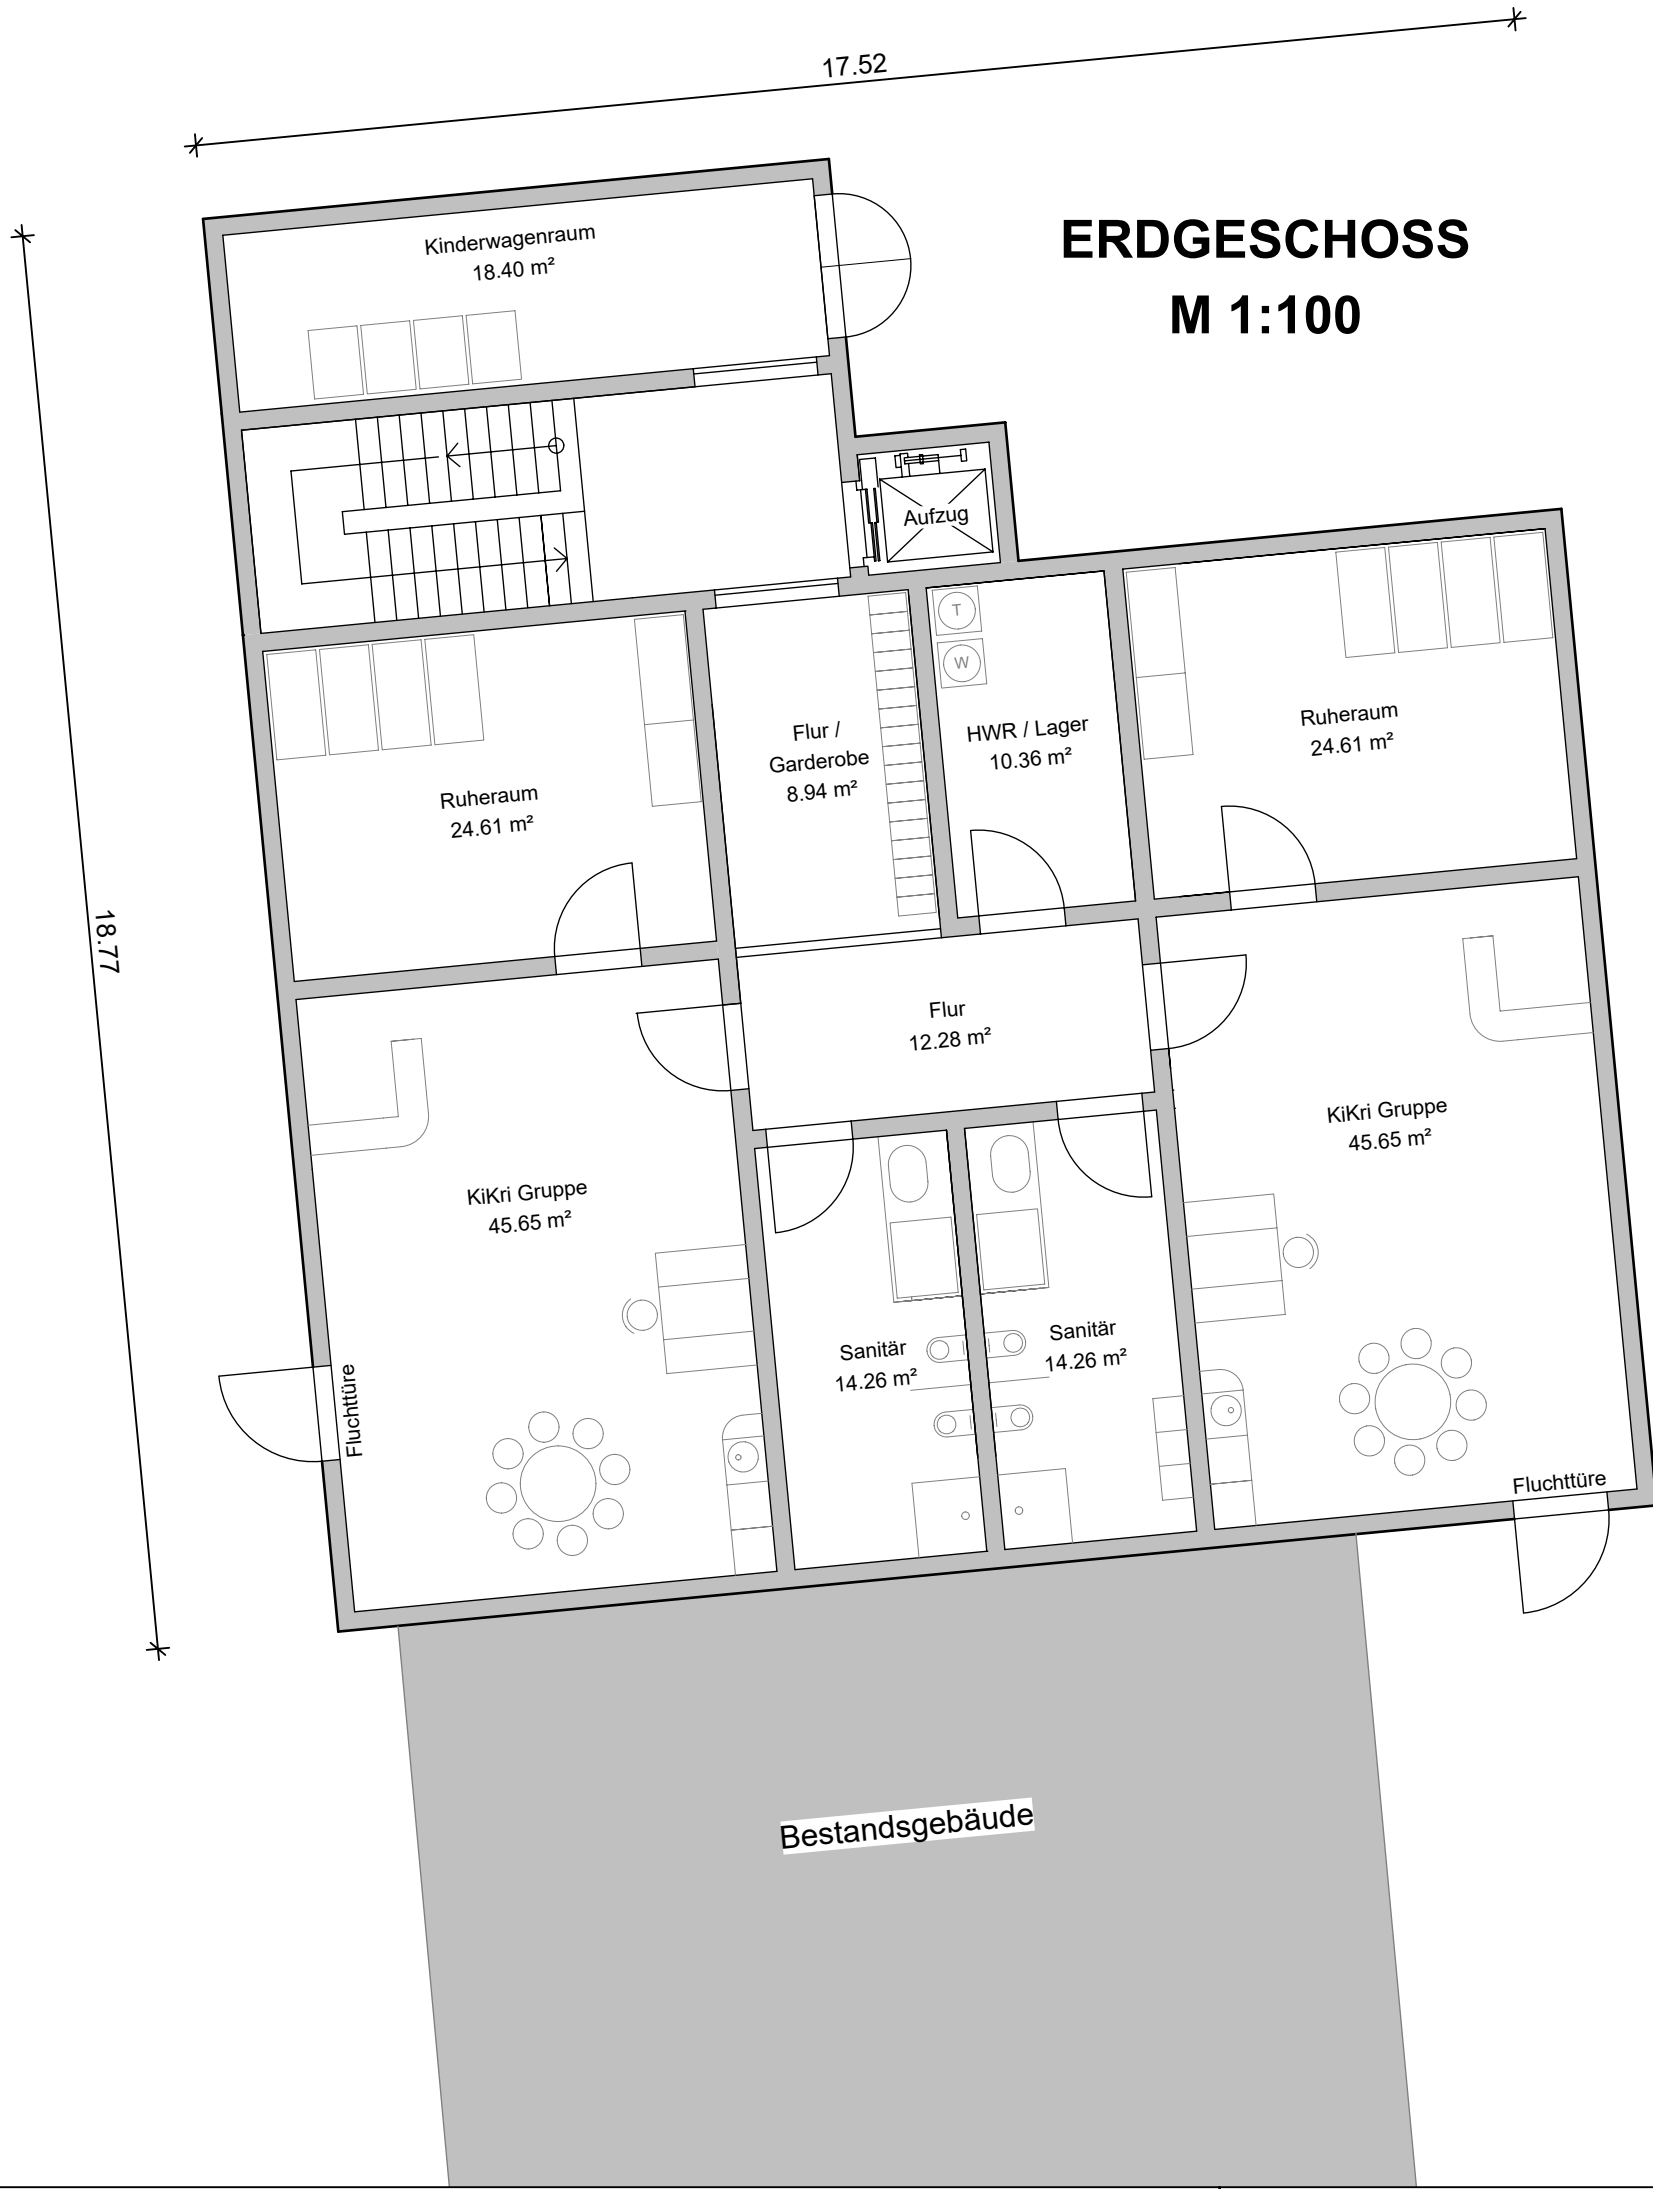

OBERGESCHOSS
M 1:100

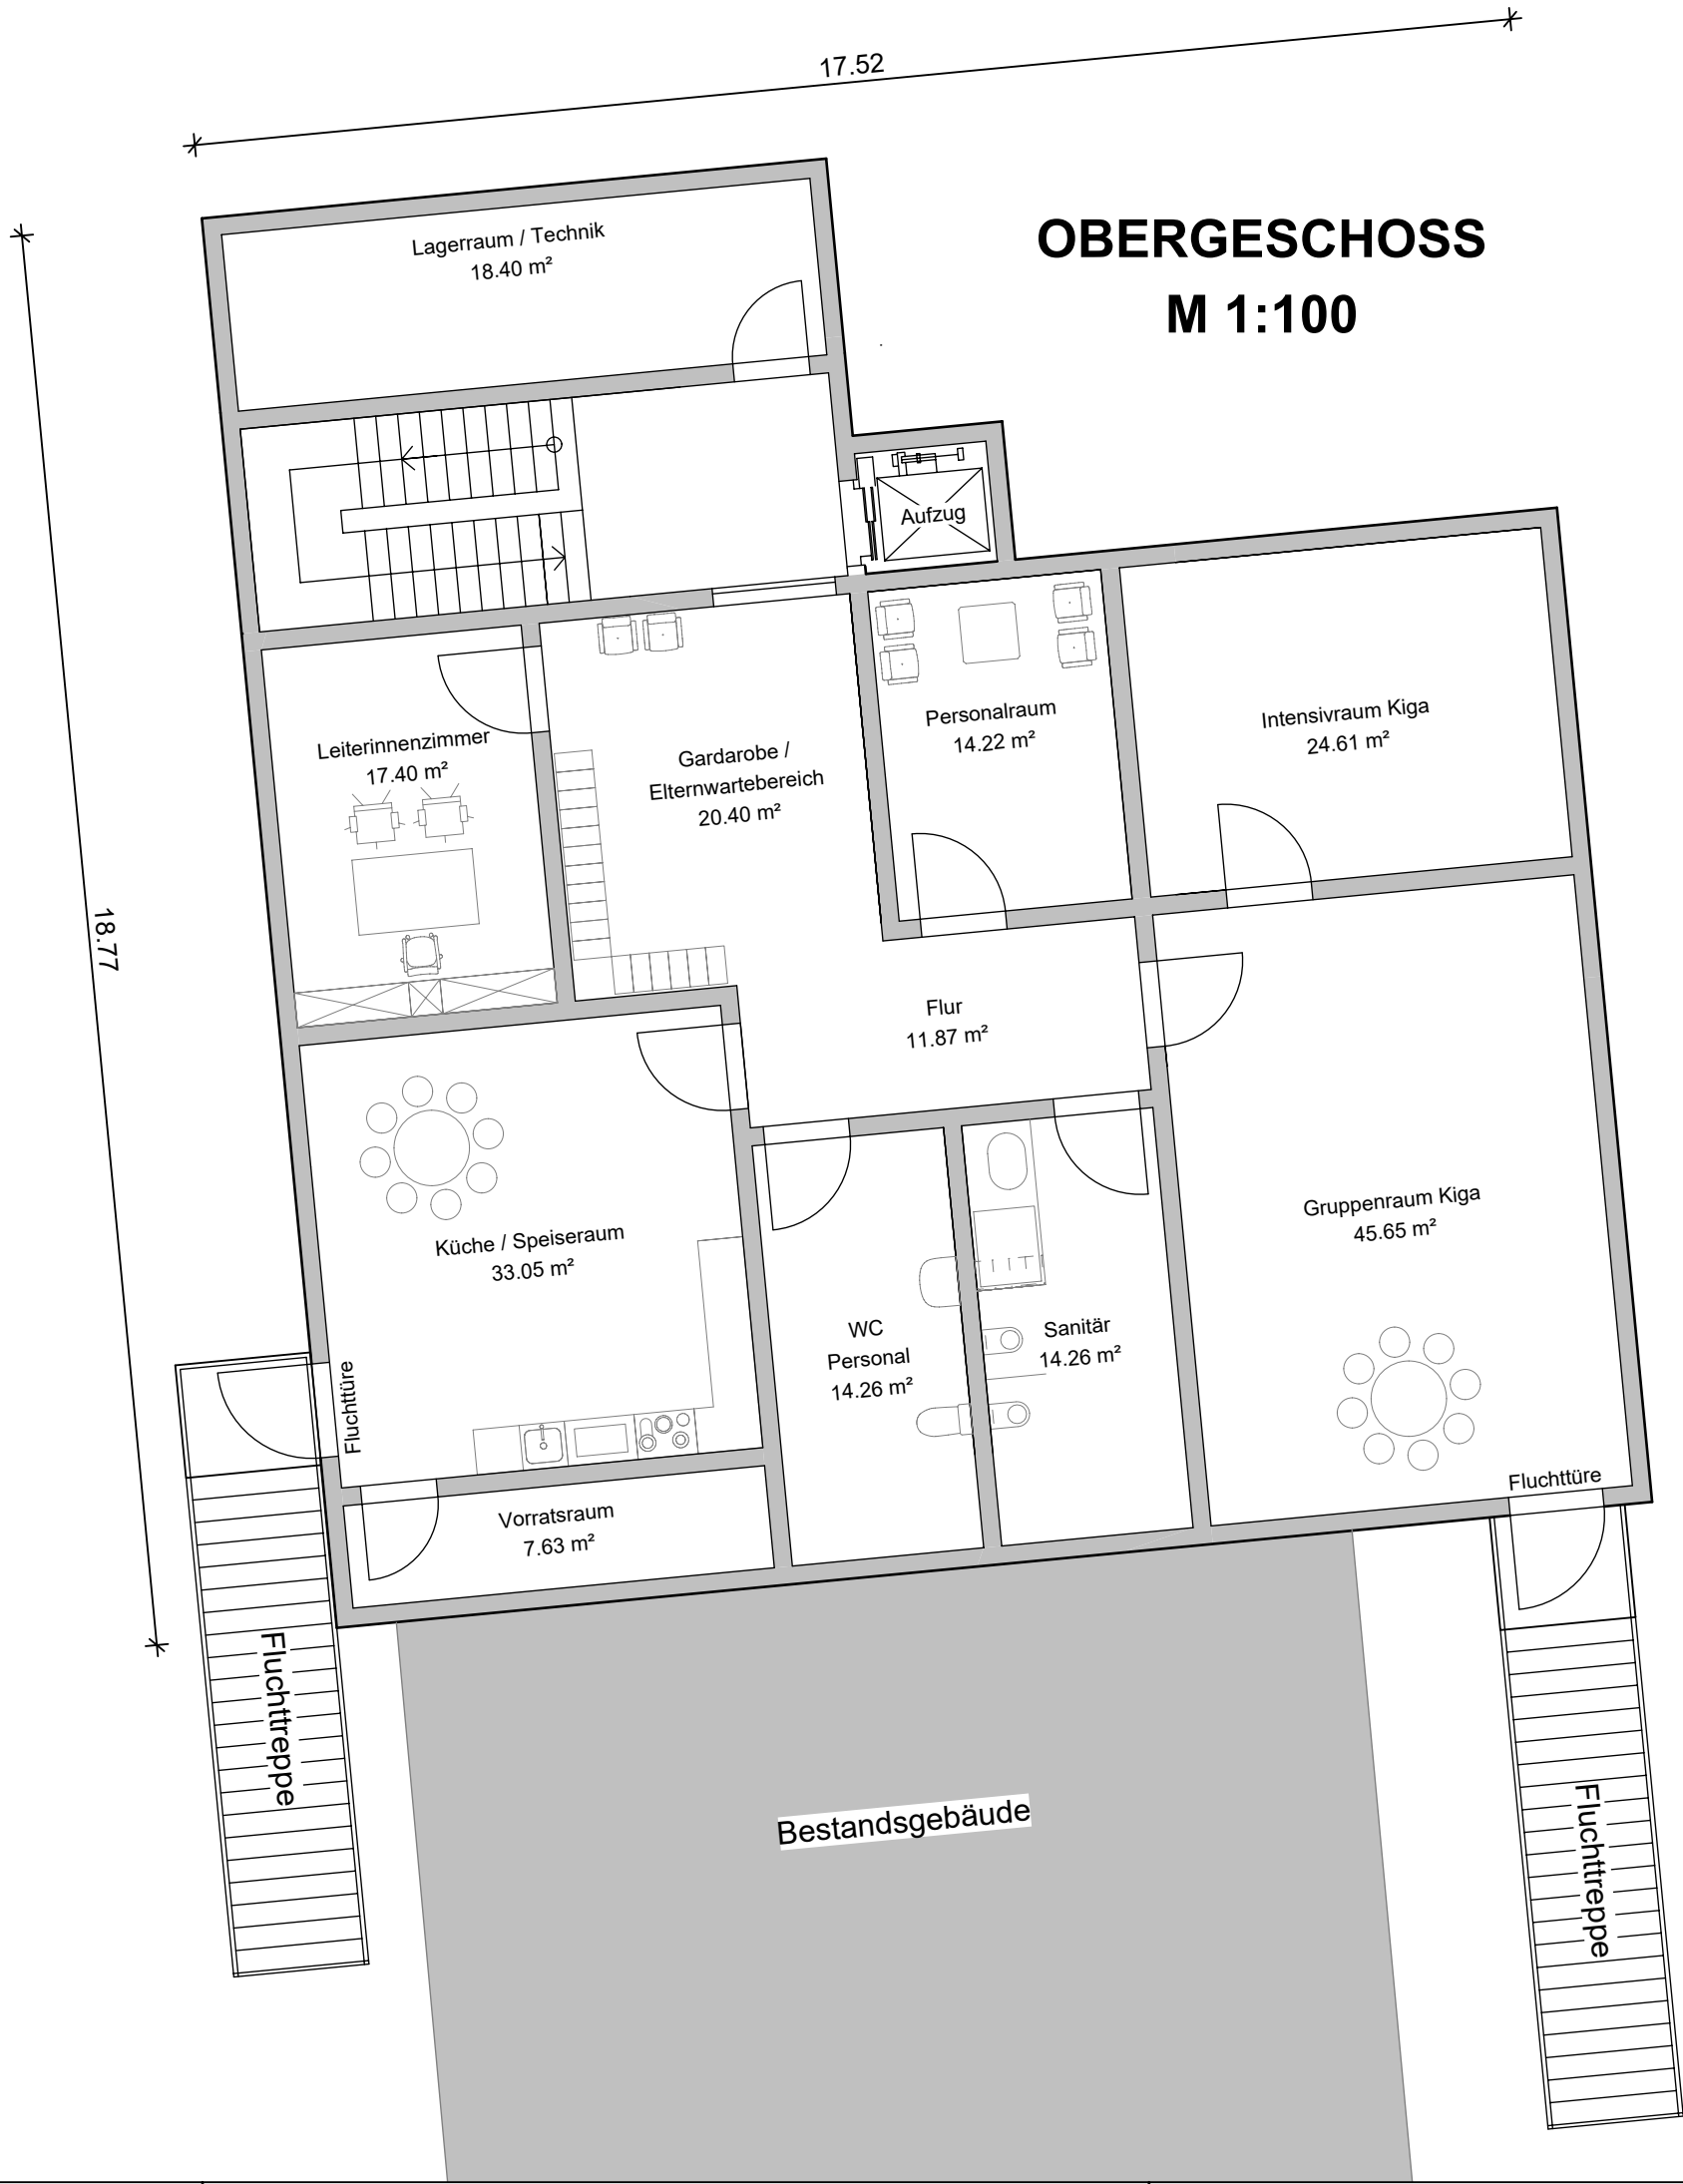

LAGEPLAN
M 1:1.000



VORENTWURFSPLANUNG

VORABZUG

	Stadt Pegnitz Hauptstraße 37 91257 Pegnitz Tel.: 09241 723-0 Fax.: 09241 723-55 stadt@pegnitz.de
PROJEKT:	Neubau einer 2-gruppigen Kinderkrippe und 1-gruppigen Kindergartens
BAUORT:	Wiesweihenweg 4a, 4b. 91257 Pegnitz Fl.Nr. 588 Gem. Pegnitz
PLANINHALT:	Grundriss EG, OG M 1:100
ANZAHL:	Ostansicht Planung, Bestand M 1:100
	Übersichtslageplan M 1:250, M 1:1.000
Gezeichnet:	SCHAFFER
Geprüft:	BÜTTNER
Datum:	22.03.2022