



OSTANSICHT BESTAND
M 1:100




OSTANSICHT PLANUNG
M 1:100

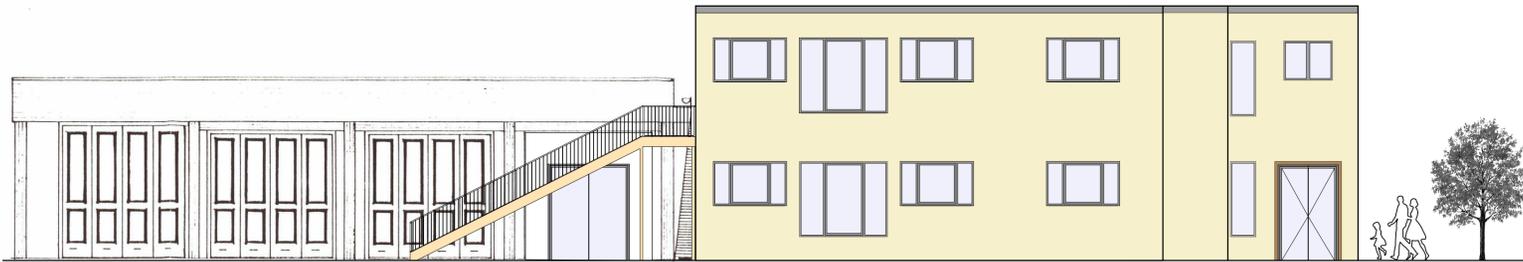


LAGEPLAN
M 1:250

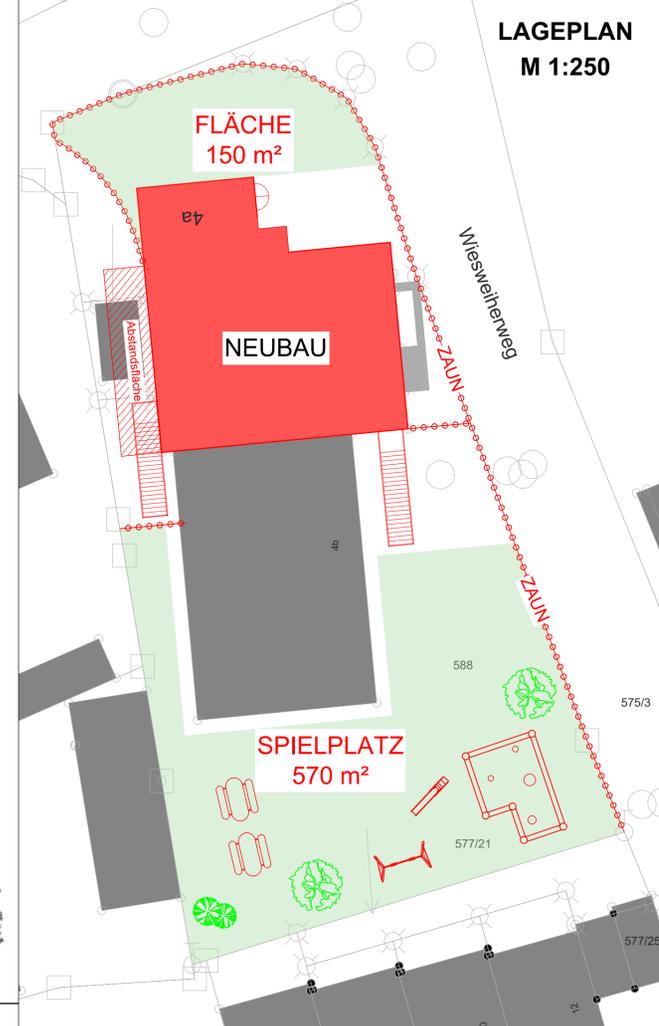


LAGEPLAN
M 1:250

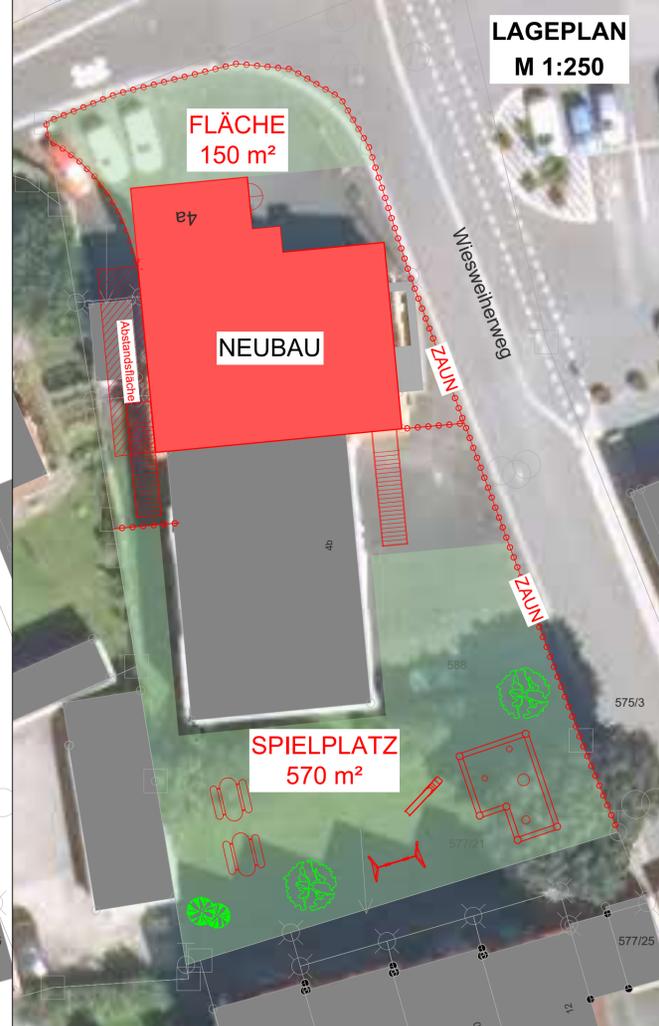

ERDGESCHOSS
M 1:100

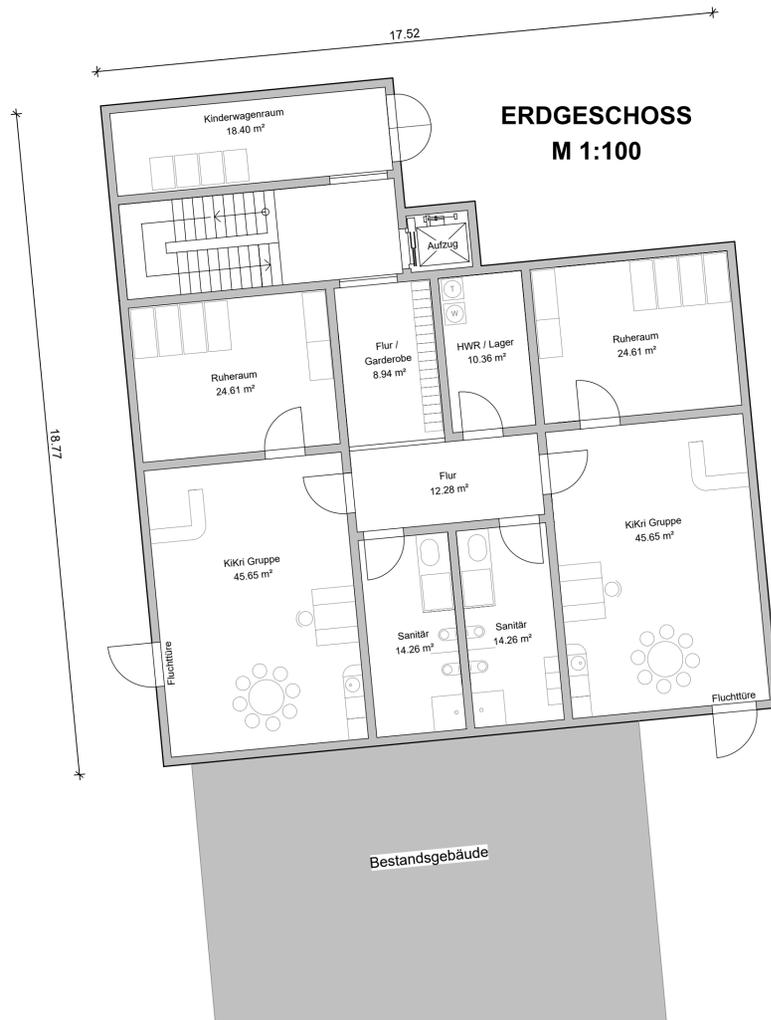

OBERGESCHOSS
M 1:100

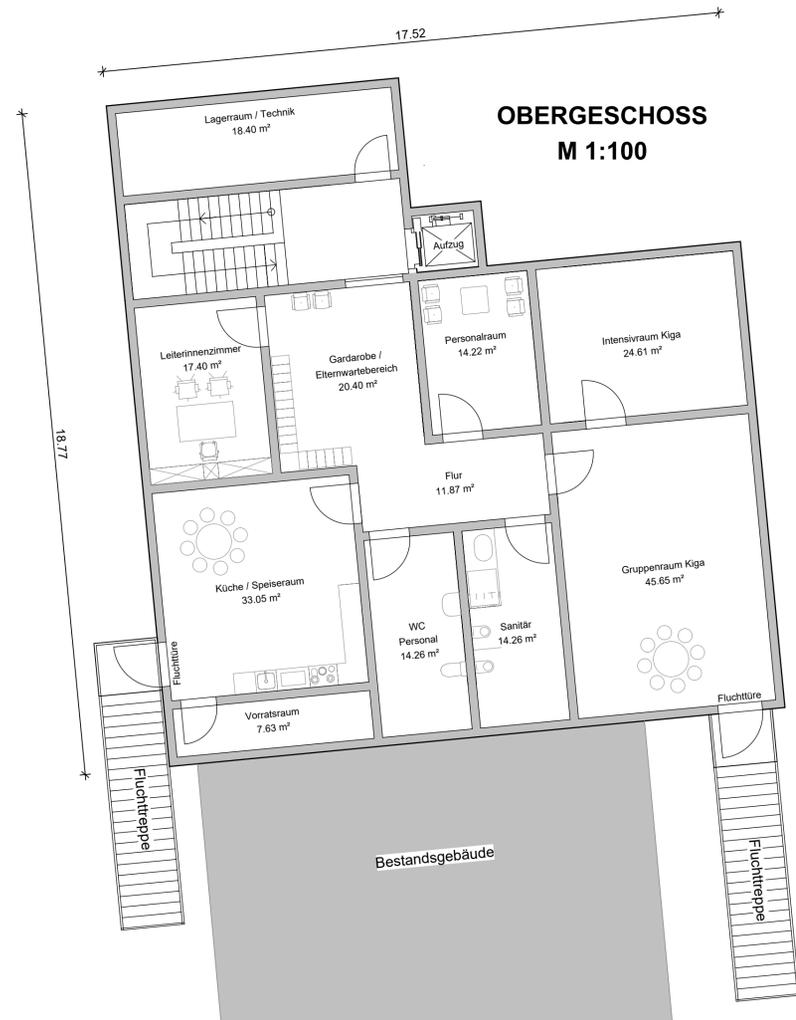

VORENTWURFSPLANUNG

 Stadt Pegnitz Hauptstraße 37 91257 Pegnitz Tel.: 09241 723-0 Fax.: 09241 723-55 stadt@pegnitz.de		
PROJEKT:	Neubau einer 2-gruppigen Kinderkrippe und 1-gruppigen Kindergartens	
BAUORT:	Wiesweihenweg 4a, 4b. 91257 Pegnitz Fl.Nr. 588 Gem. Pegnitz	
PLANINHALT: ANZAHL:	Grundriss EG, OG M 1:100 Ostansicht Planung, Bestand M 1:100 Übersichtslageplan M 1:250, M 1:1.000	
Gezeichnet: SCHAFFER	Geprüft: BÜTTNER	Datum: 29.03.2022

VORABZUG

Katasterdatenbestand: © Bayerische Vermessungsverwaltung
 Für rechtsverbindliche Auskünfte und zur Maßbenahme ist der Ausdruck nicht geeignet. Das Datum des Ausdrucks stellt nicht den Aktualitätsstand der dargestellten Informationen dar.