Beispiel für Sitzbank

Beispiel für Sichtschutz

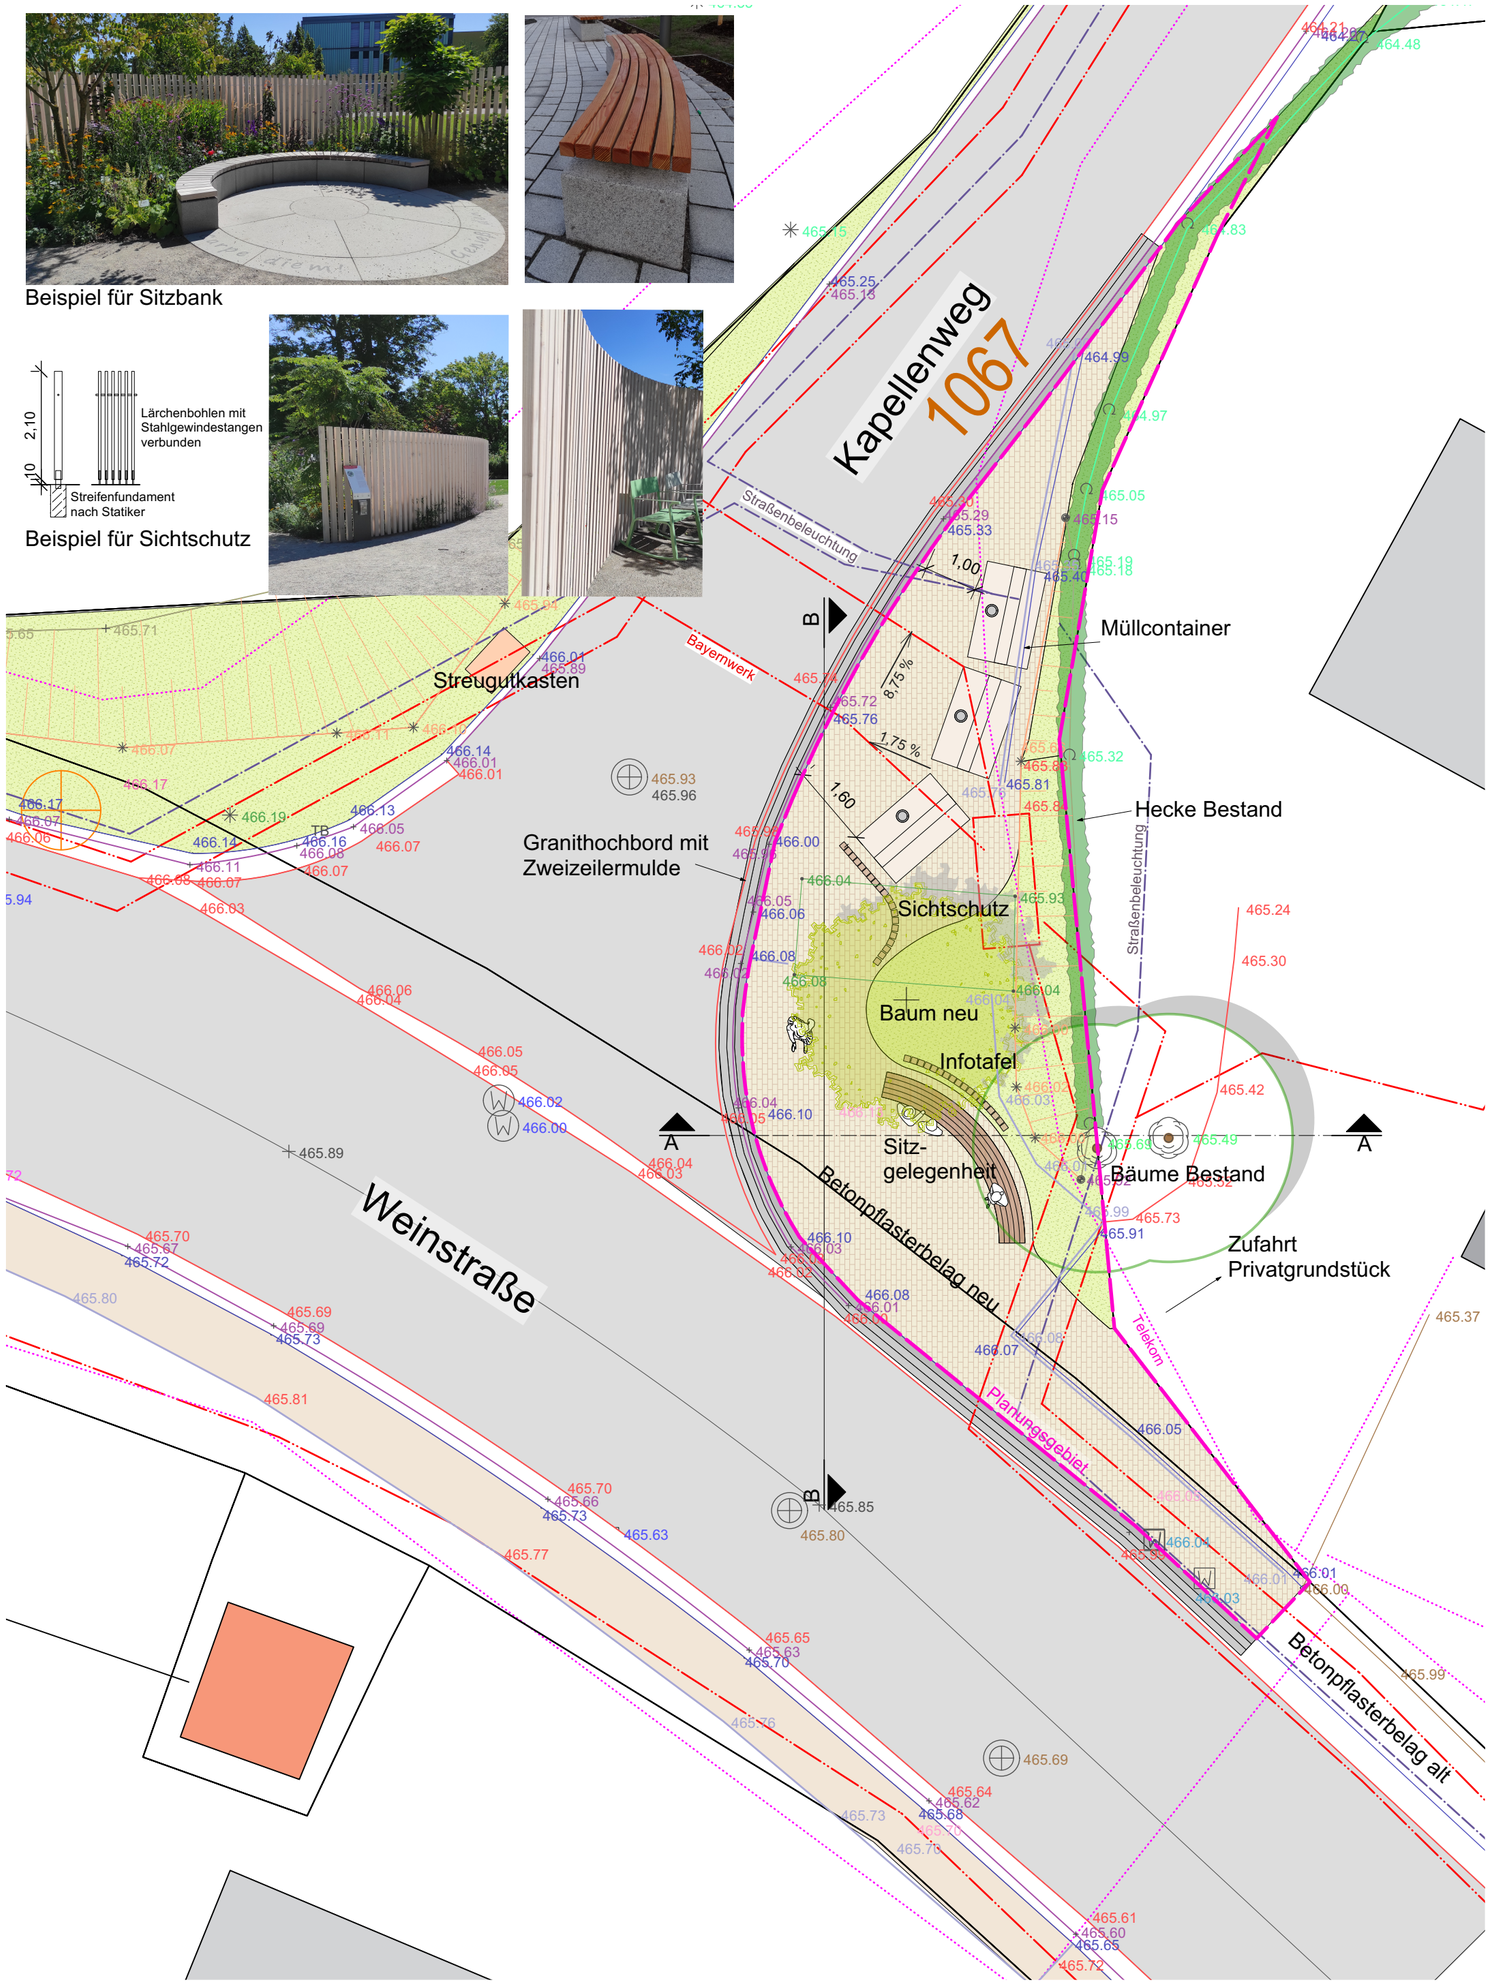

Legende

Bestand

- Grundstücksgrenzen mit Flurnummer (1068)
- Bordstein
- Straße Asphalt
- Gebäude
- Betonplfasterbelag
- Baum
- Hecke

Planung

- Grünfläche
- Betonpflasterbelag
- Baum
- Müllcontainer
- Abtrennung
- Sitzbank

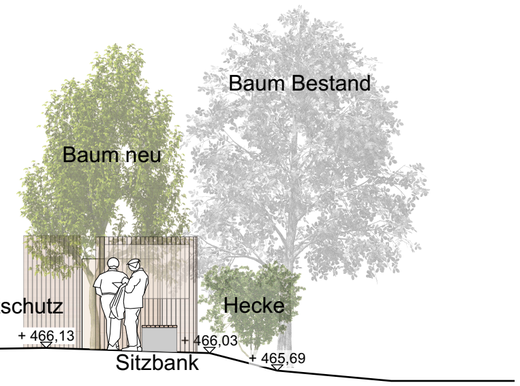

Schnitt A-A

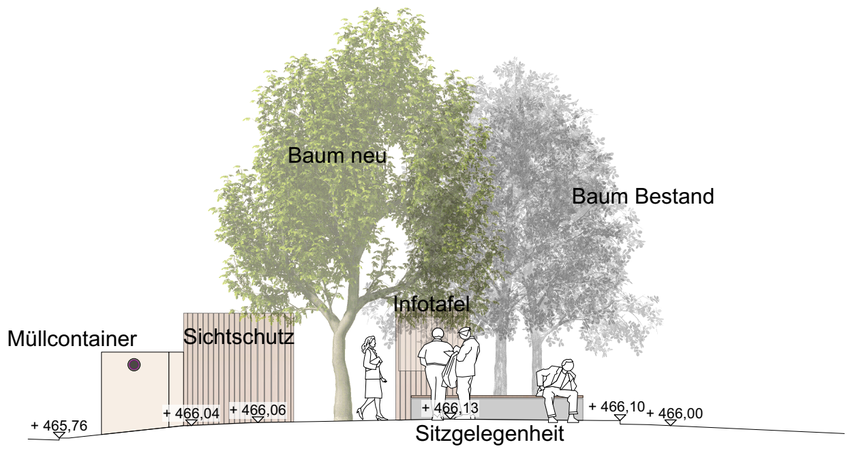

Schnitt B-B

Horlach	Plannr. 02-01
Einfache Dorferneuerung **Vorentwurf** **Umfeld Kappellenweg**	N **M 1:100** Februar 2023 Gez.: CW, MP

landimpuls GmbH, Bayernstraße 11, 93128 Regenstauf,
Tel. (09402) 94828-0, Fax 94828-9, info@landimpuls.de,
www.landimpuls.de