


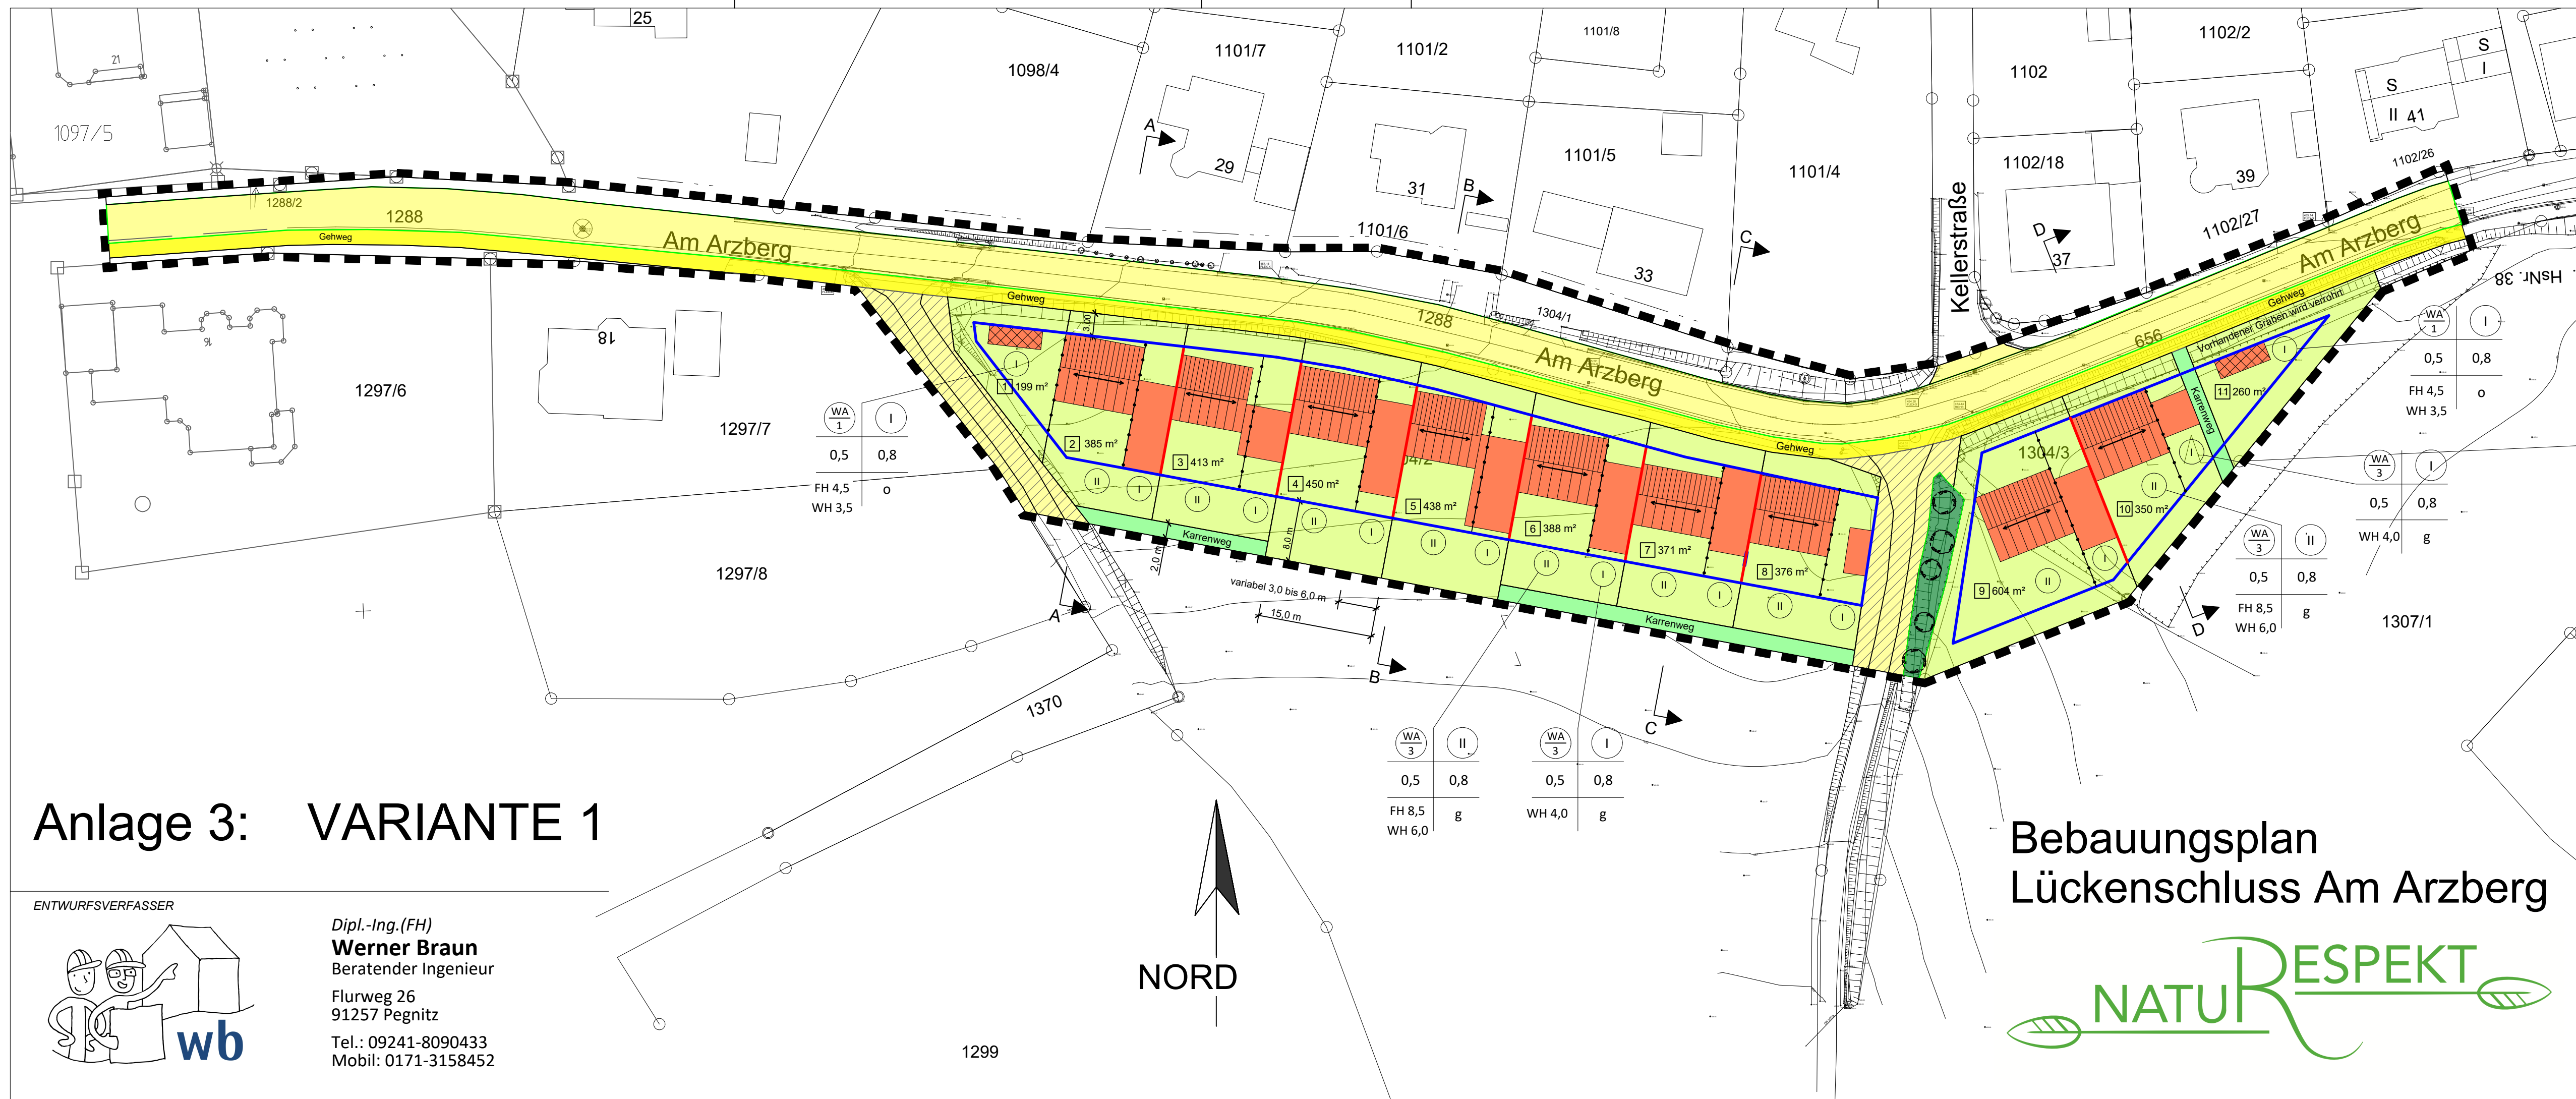

Anlage 3: VARIANTE 1

ENTWURFSVERFASSER

 **Dipl.-Ing. (FH)**
Werner Braun
Beratender Ingenieur
Flurweg 26
91257 Pegnitz
Tel.: 09241-8090433
Mobil: 0171-3158452

Bebauungsplan Lückenschluss Am Arzberg

