



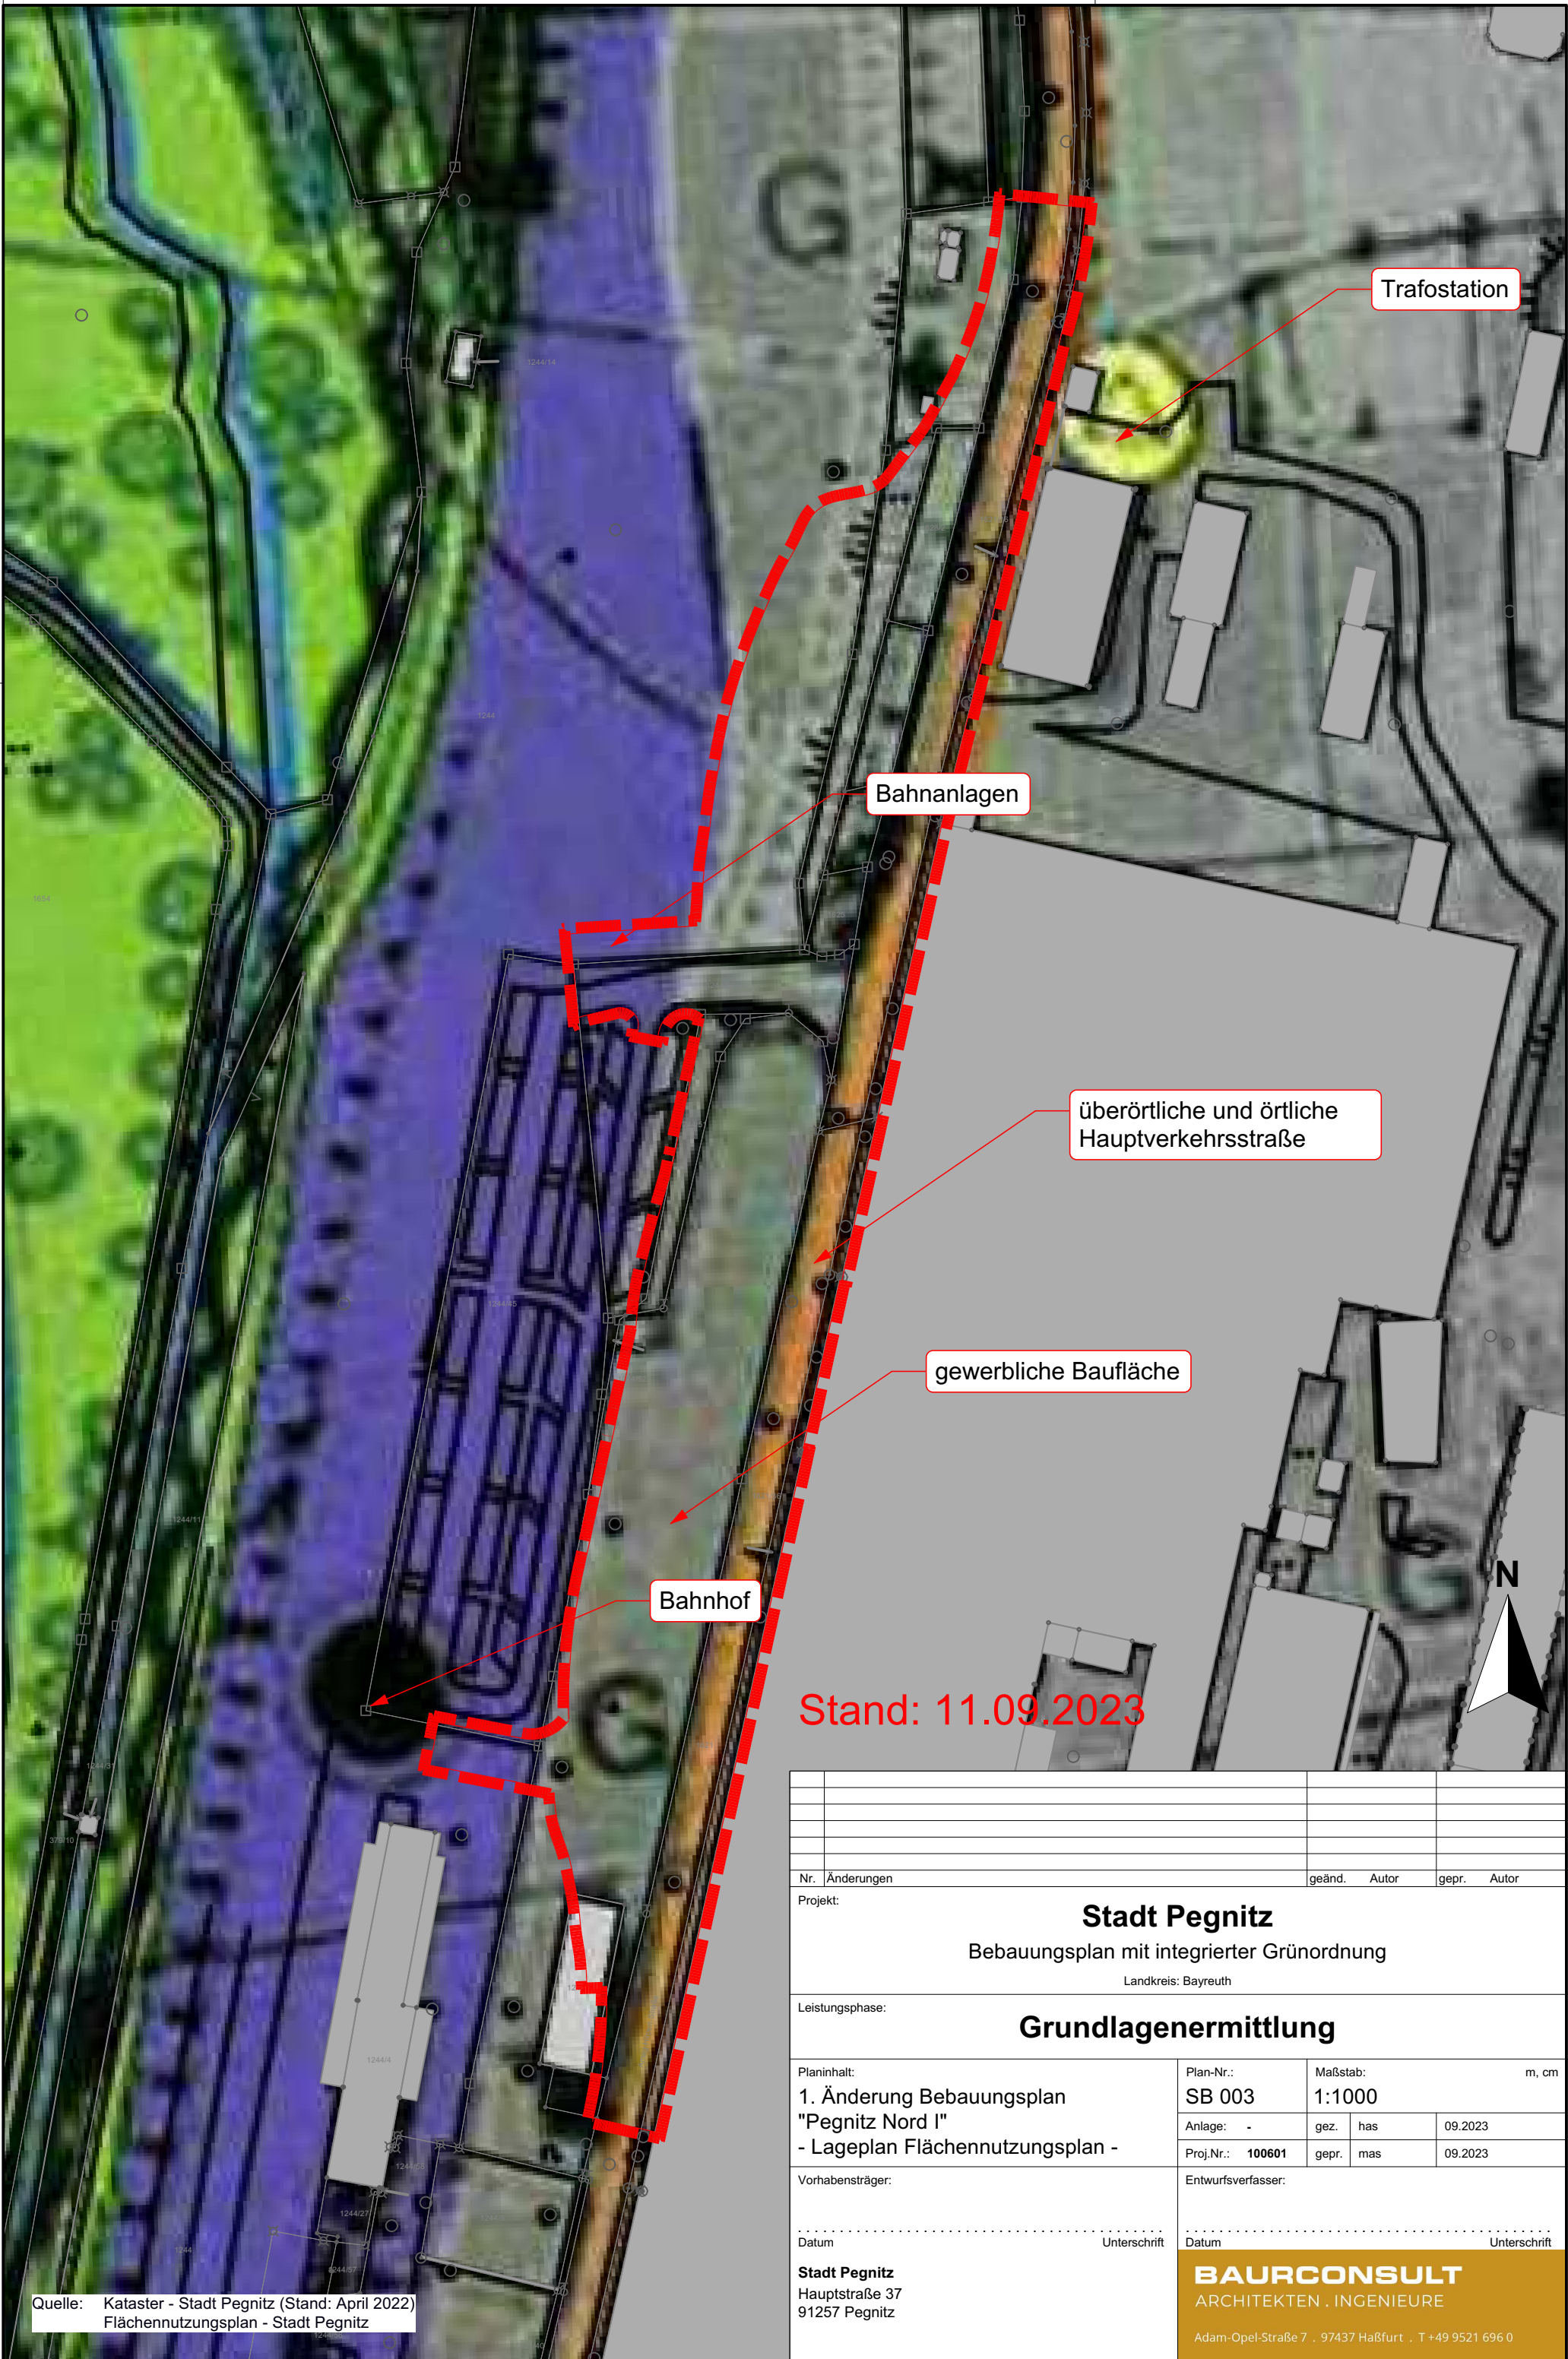


Quelle: Kataster - Stadt Pegnitz (Stand: April 2022)
Flächennutzungsplan - Stadt Pegnitz

Nr. Änderungen				geänd.	Autor	gepr.	Autor
Projekt:							
Stadt Pegnitz							
Bebauungsplan mit integrierter Grünordnung							
Landkreis: Bayreuth							
Leistungsphase:							
Grundlagenermittlung							
Planinhalt:				Plan-Nr.:		Maßstab:	
1. Änderung Bebauungsplan				SB 003		1:1000	
"Pegnitz Nord I"				Anlage: -		gez. has 09.2023	
- Lageplan Flächennutzungsplan -				Proj.Nr.: 100601		gepr. mas 09.2023	
Vorhabensträger:				Entwurfsverfasser:			
Datum				Datum			
Unterschrift				Unterschrift			
Stadt Pegnitz				BAURCONSULT			
Hauptstraße 37				ARCHITEKTEN . INGENIEURE			
91257 Pegnitz				Adam-Opel-Straße 7 . 97437 Haßfurt . T +49 9521 696 0			

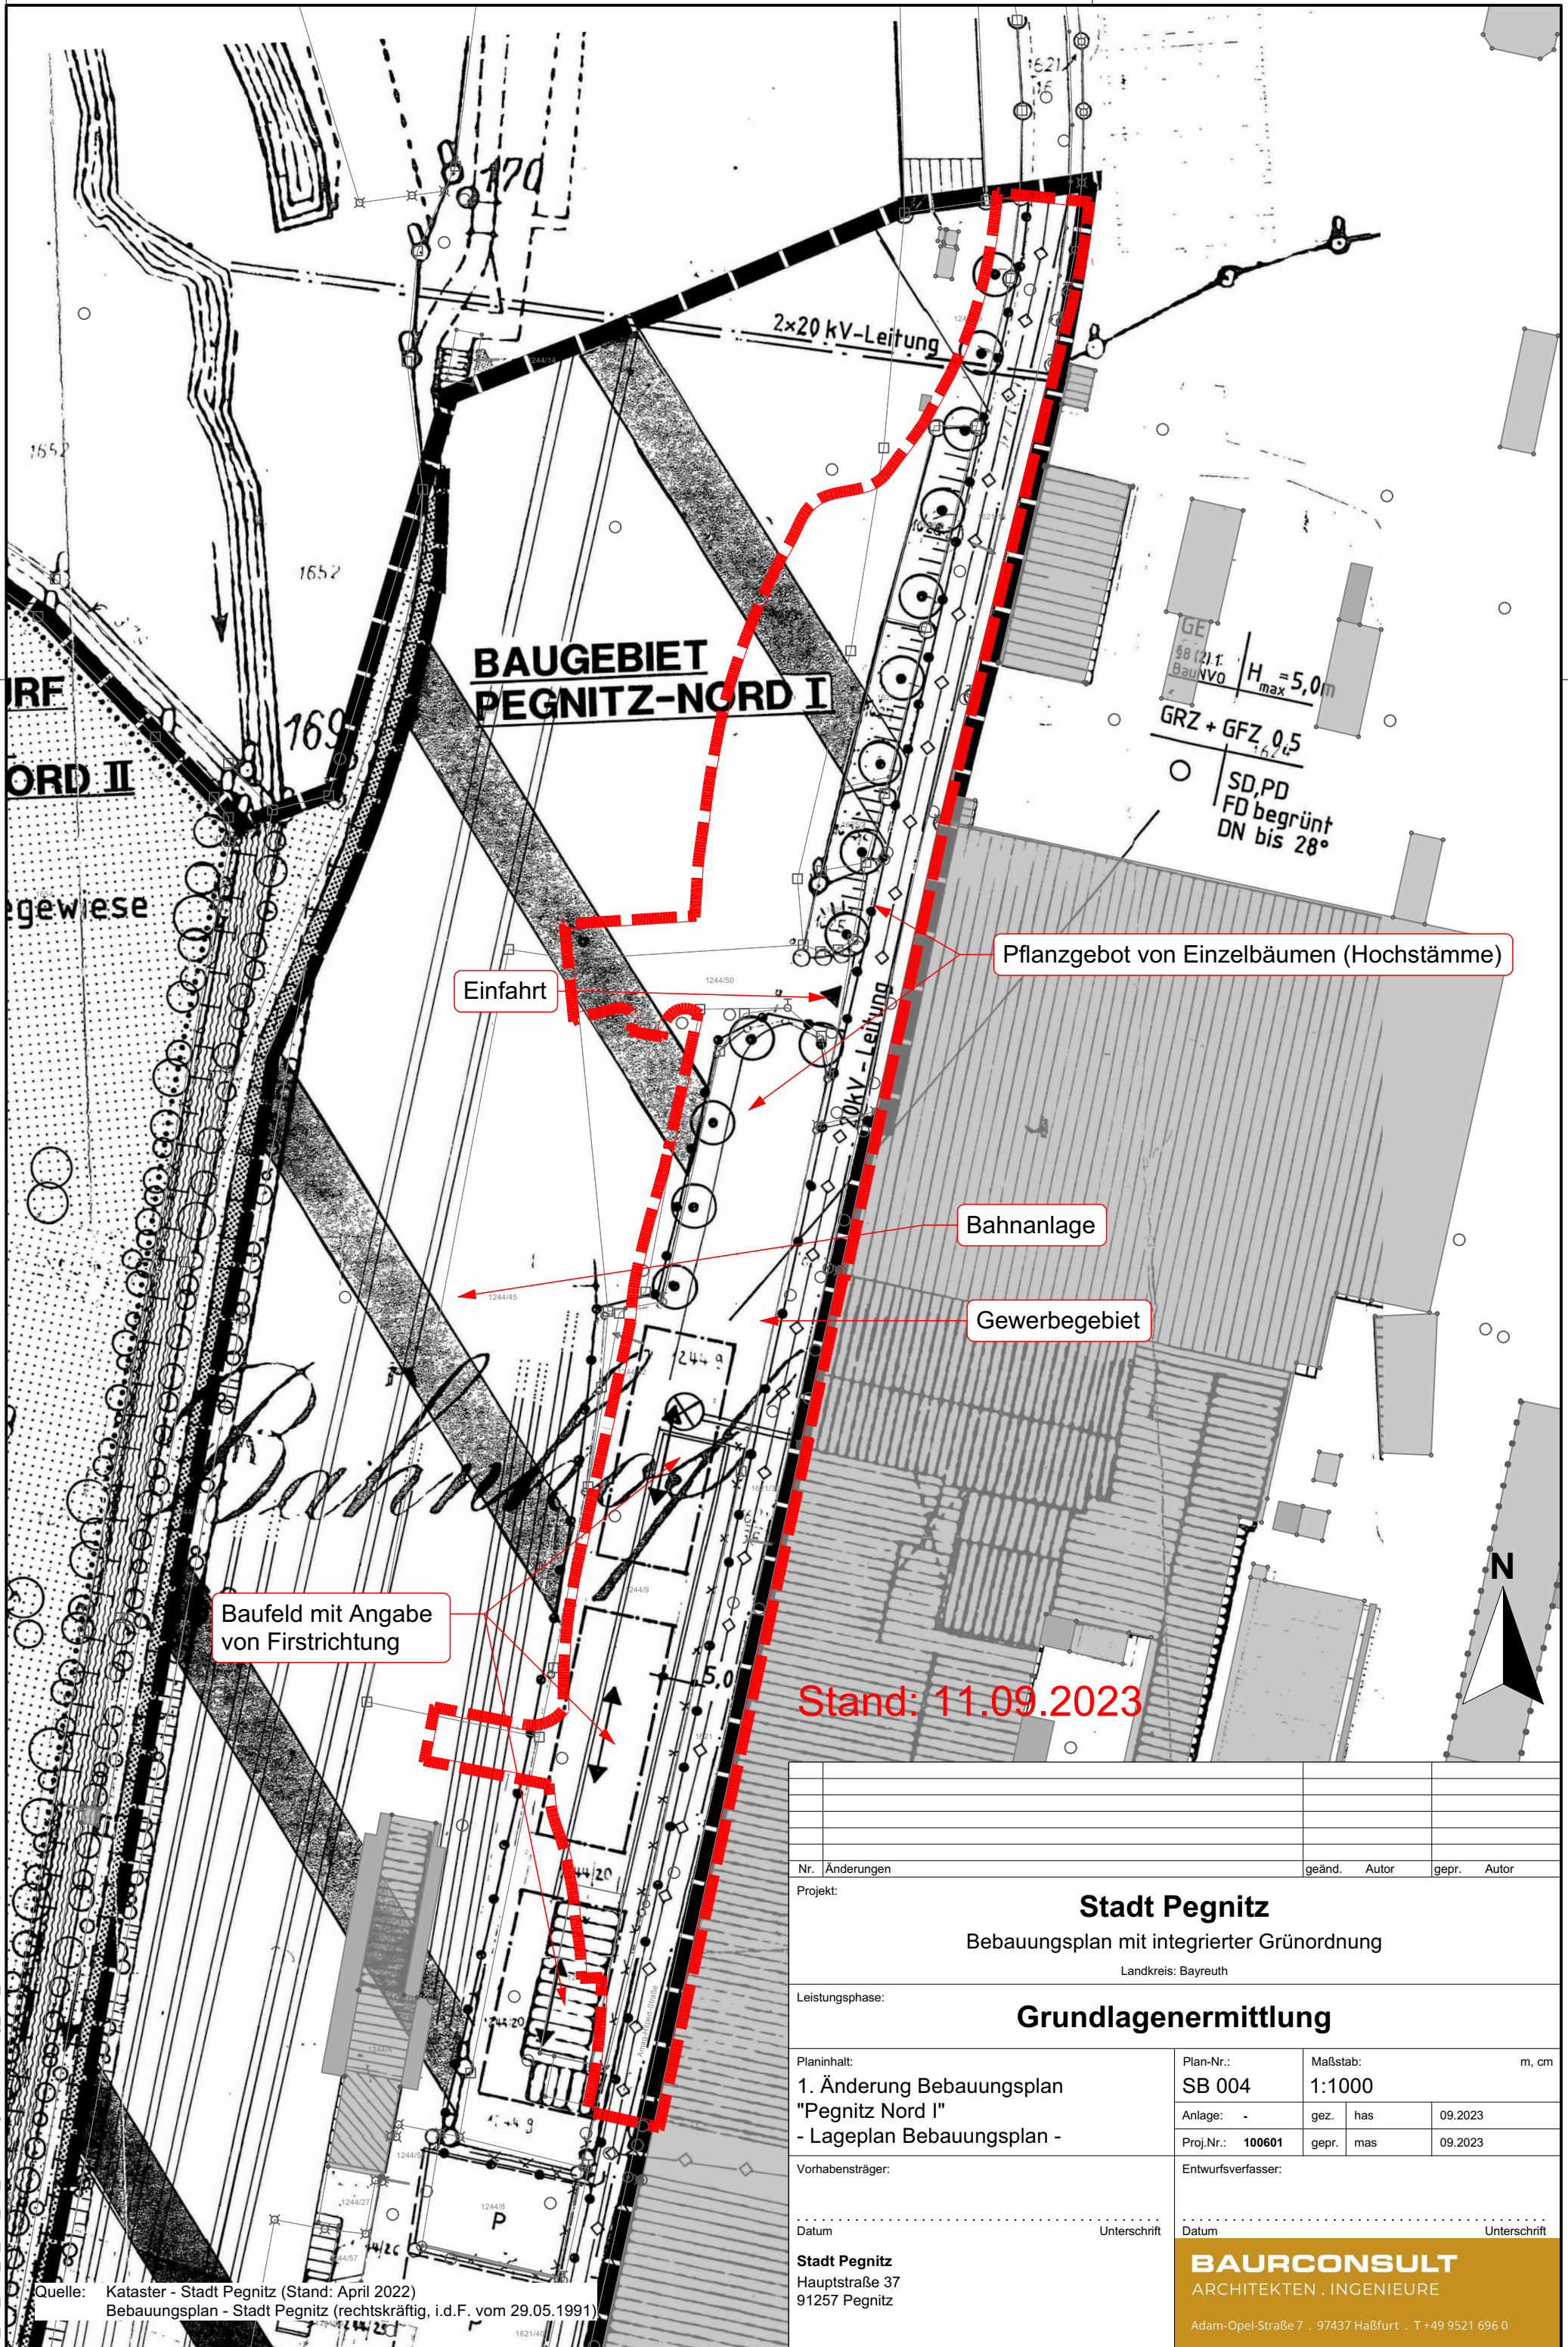

Nr. Änderungen				geänd.	Autor	gepr.	Autor
Projekt:				Stadt Pegnitz			
				Bebauungsplan mit integrierter Grünordnung			
				Landkreis: Bayreuth			
Leistungsphase:				Grundlagenermittlung			
Planinhalt:				Plan-Nr.:	Maßstab:		
1. Änderung Bebauungsplan				SB 004	1:1000		
"Pegnitz Nord I"				Anlage: -	gez.	has	09.2023
- Lageplan Bebauungsplan -				Proj.Nr.: 100601	gepr.	mas	09.2023
Vorhabensträger:				Entwurfsverfasser:			
Datum				Datum			
Unterschrift				Unterschrift			
Stadt Pegnitz				BAURCONSULT			
Hauptstraße 37				ARCHITEKTEN . INGENIEURE			
91257 Pegnitz				Adam-Opel-Straße 7 . 97437 Haßfurt . T +49 9521 696 0			

Quelle: Kataster - Stadt Pegnitz (Stand: April 2022)
Bebauungsplan - Stadt Pegnitz (rechtskräftig, i.d.F. vom 29.05.1991)

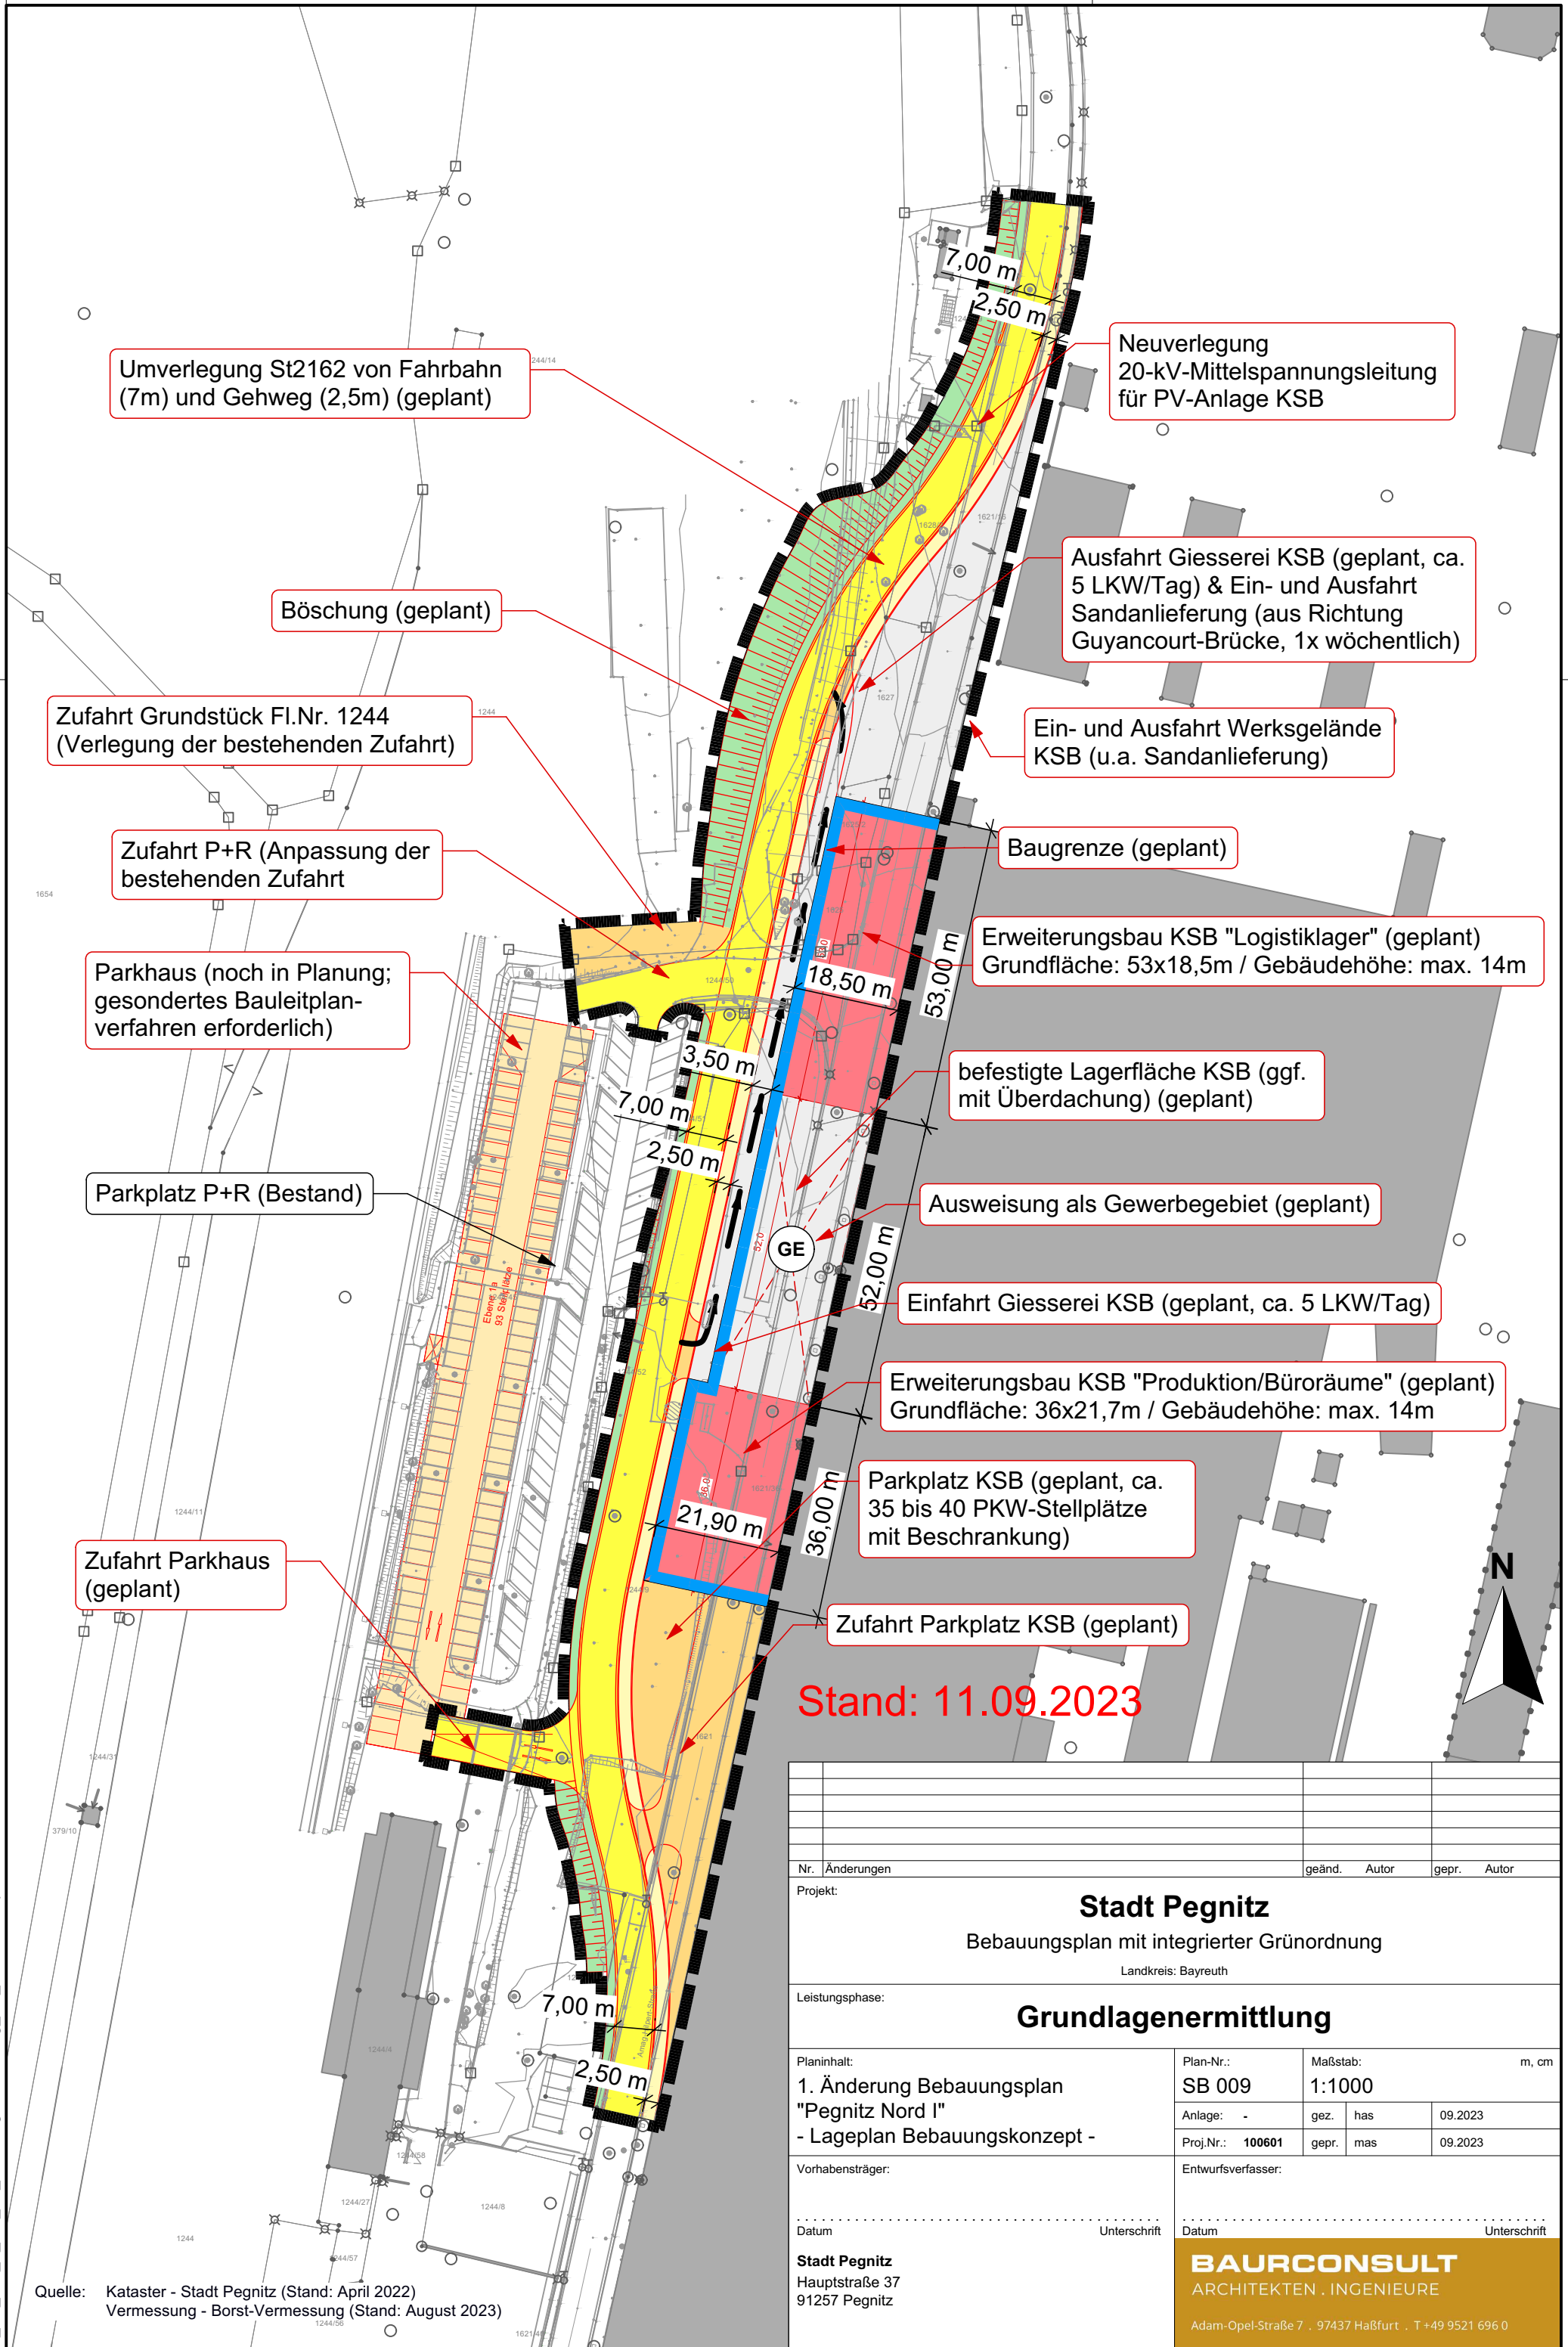

Quelle: Kataster - Stadt Pegnitz (Stand: April 2022)
Vermessung - Borst-Vermessung (Stand: August 2023)