
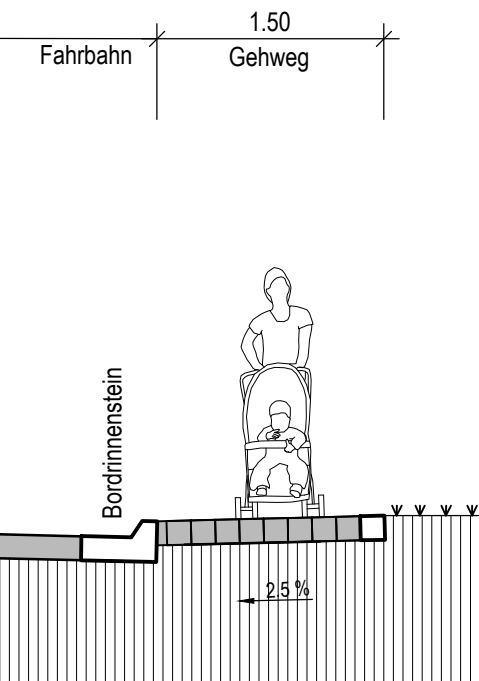


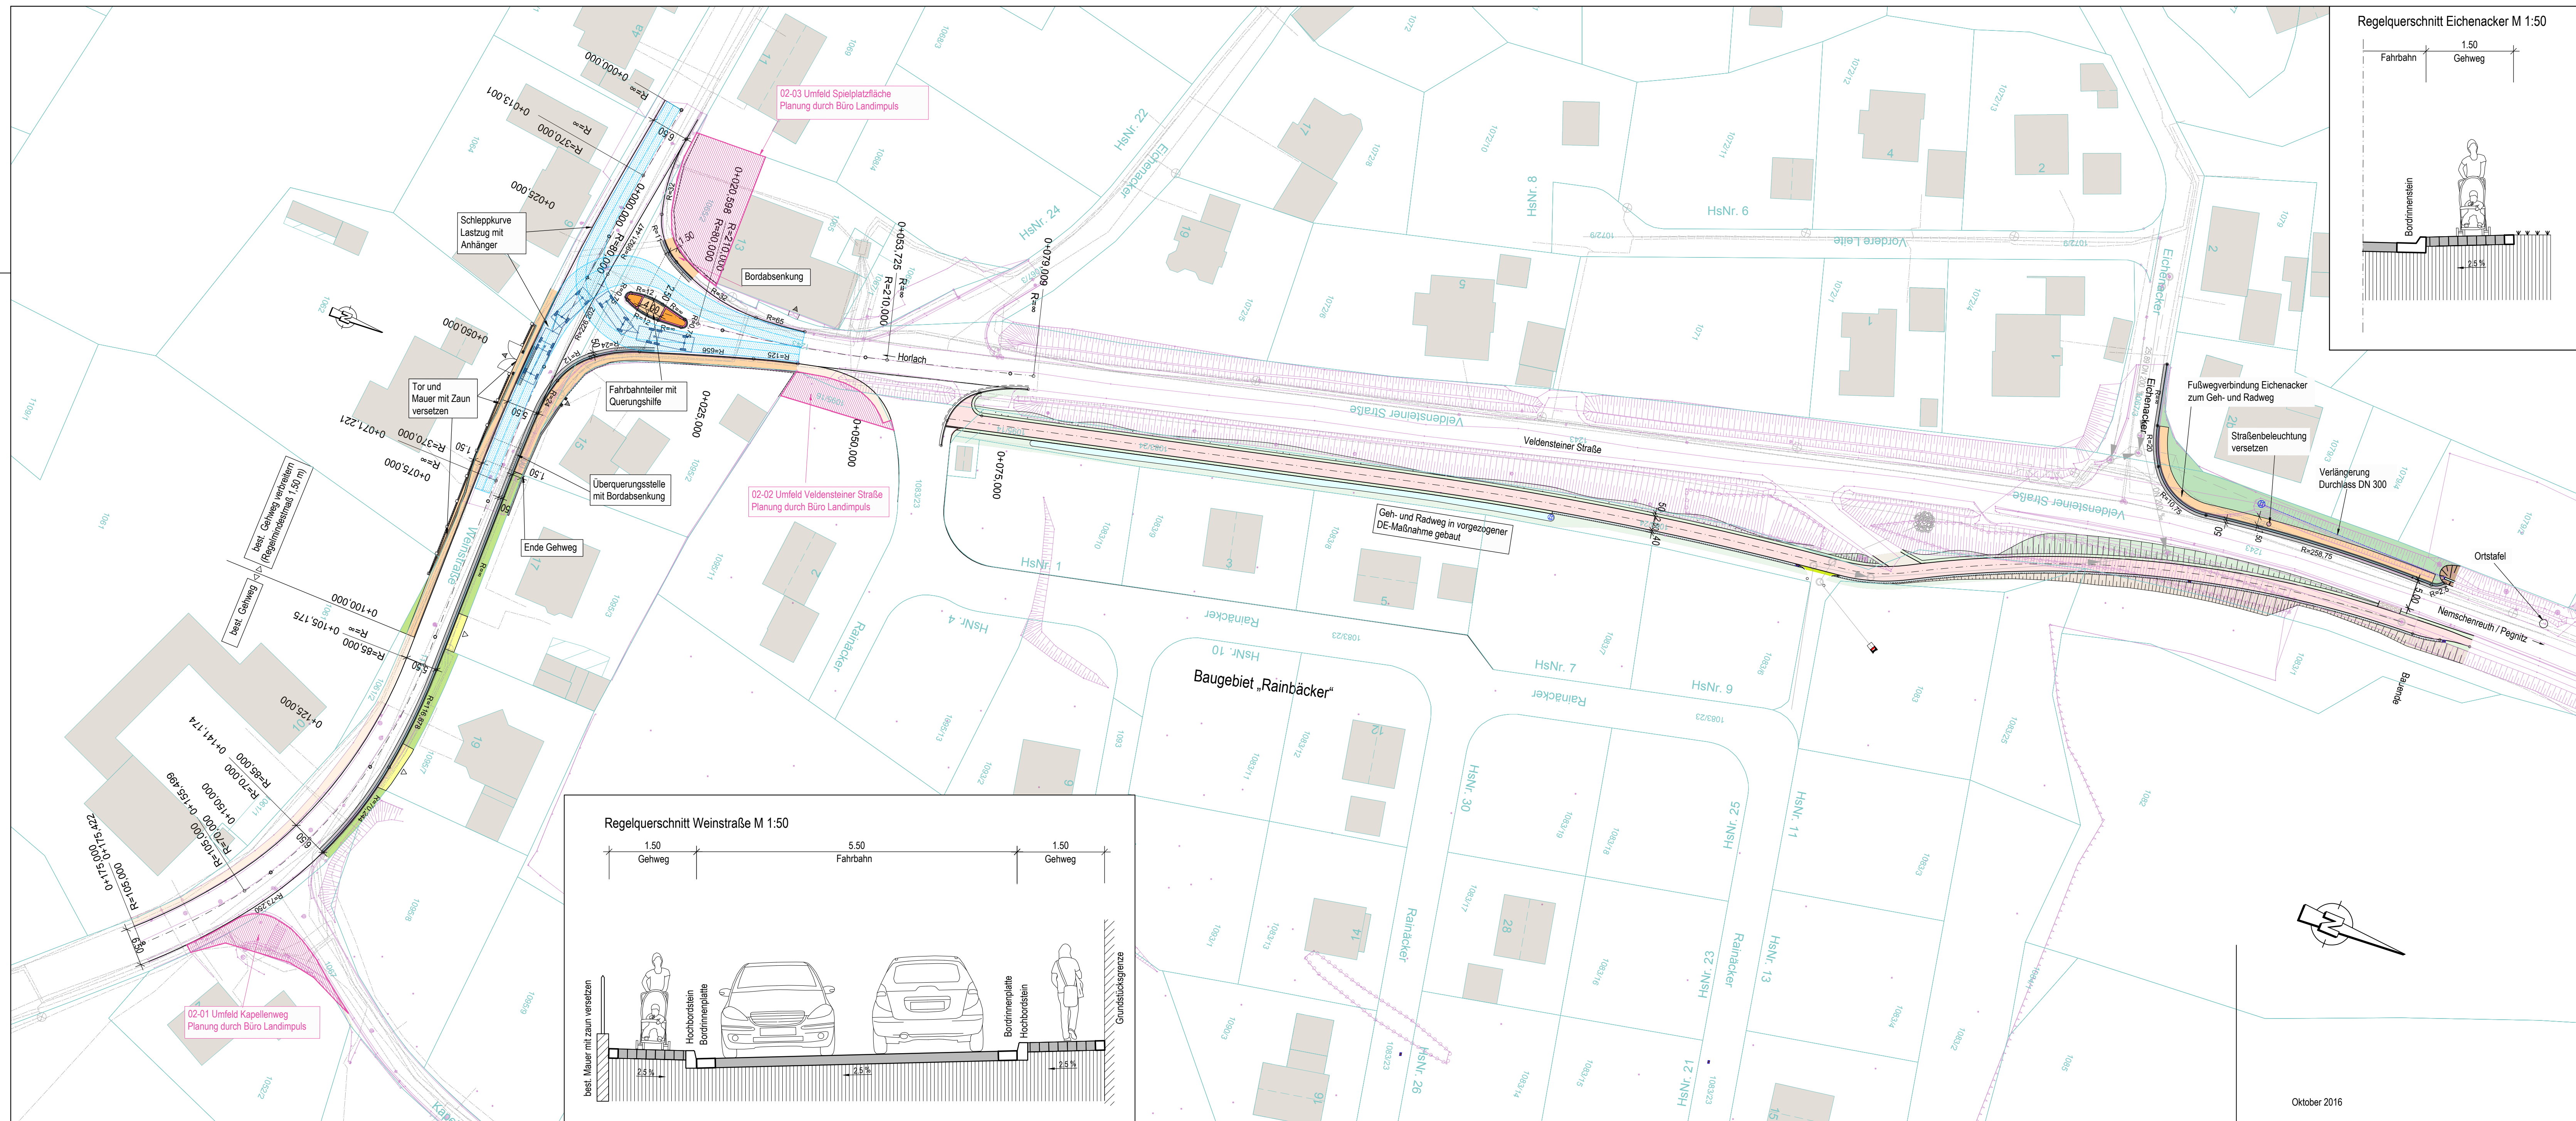

Legende:

- | | |
|---|--|
|  | Fahrbahn |
|  | Gehweg |
|  | Geh- und Radweg |
|  | Zufahrten |
|  | Grünflächenangleichung |
|  | Hochbordstein mit Bordrinne
und Bordabsenkung |

Versorgungseinrichtungen:

- | | | |
|-------|-------|----------------------|
| — E — | — E — | Bayernwerk |
| — F — | — F — | Telekom |
| — W — | — W — | Wasserversorgung |
| — K — | — K — | Abwasserkanal |
| — G — | — G — | Gasleitung |
| — D — | — D — | Abwasserdruckleitung |

Genaue Lage der Leitungen nicht verbindlich
Zur Maßentnahme nicht geeignet

Höhenbezug: DHHN2016
Lagebezug: Koordinatenbezugssystem Gauß-Krüger GK 12°
Geobasisdaten: © Bayerische Vermessungsverwaltung 2021

Nr.	Änderungen	geänd.	Autor	gepr.	Autor
Projekt:					

Stadt Pegnitz
Einfache Dorferneuerung Horlach
Landkreis: Bayreuth

Leistungsphase: **Vorplanung**

Planinhalt: Lageplan Verkehrsanlagen	Plan-Nr.:	Maßstab:			m, cm
	VA 01-01	1 : 500			
	Anlage: 7	007	kali	02.2023	

Proj.Nr.: 166249	gepr.	as	02.2023
-------------------------	-------	----	---------

Vorhabensträger:	Entwurfsverfasser:
Datum:	27.02.2023
..... Internetschiff	

Stadt Pegnitz
Hauptstraße 37
91257 Pegnitz

BAURCONSULT
ARCHITEKTEN . INGENIEURE

Bahnhofstraße 21-23 · 91257 Pegnitz · T +49 9241 985 0