


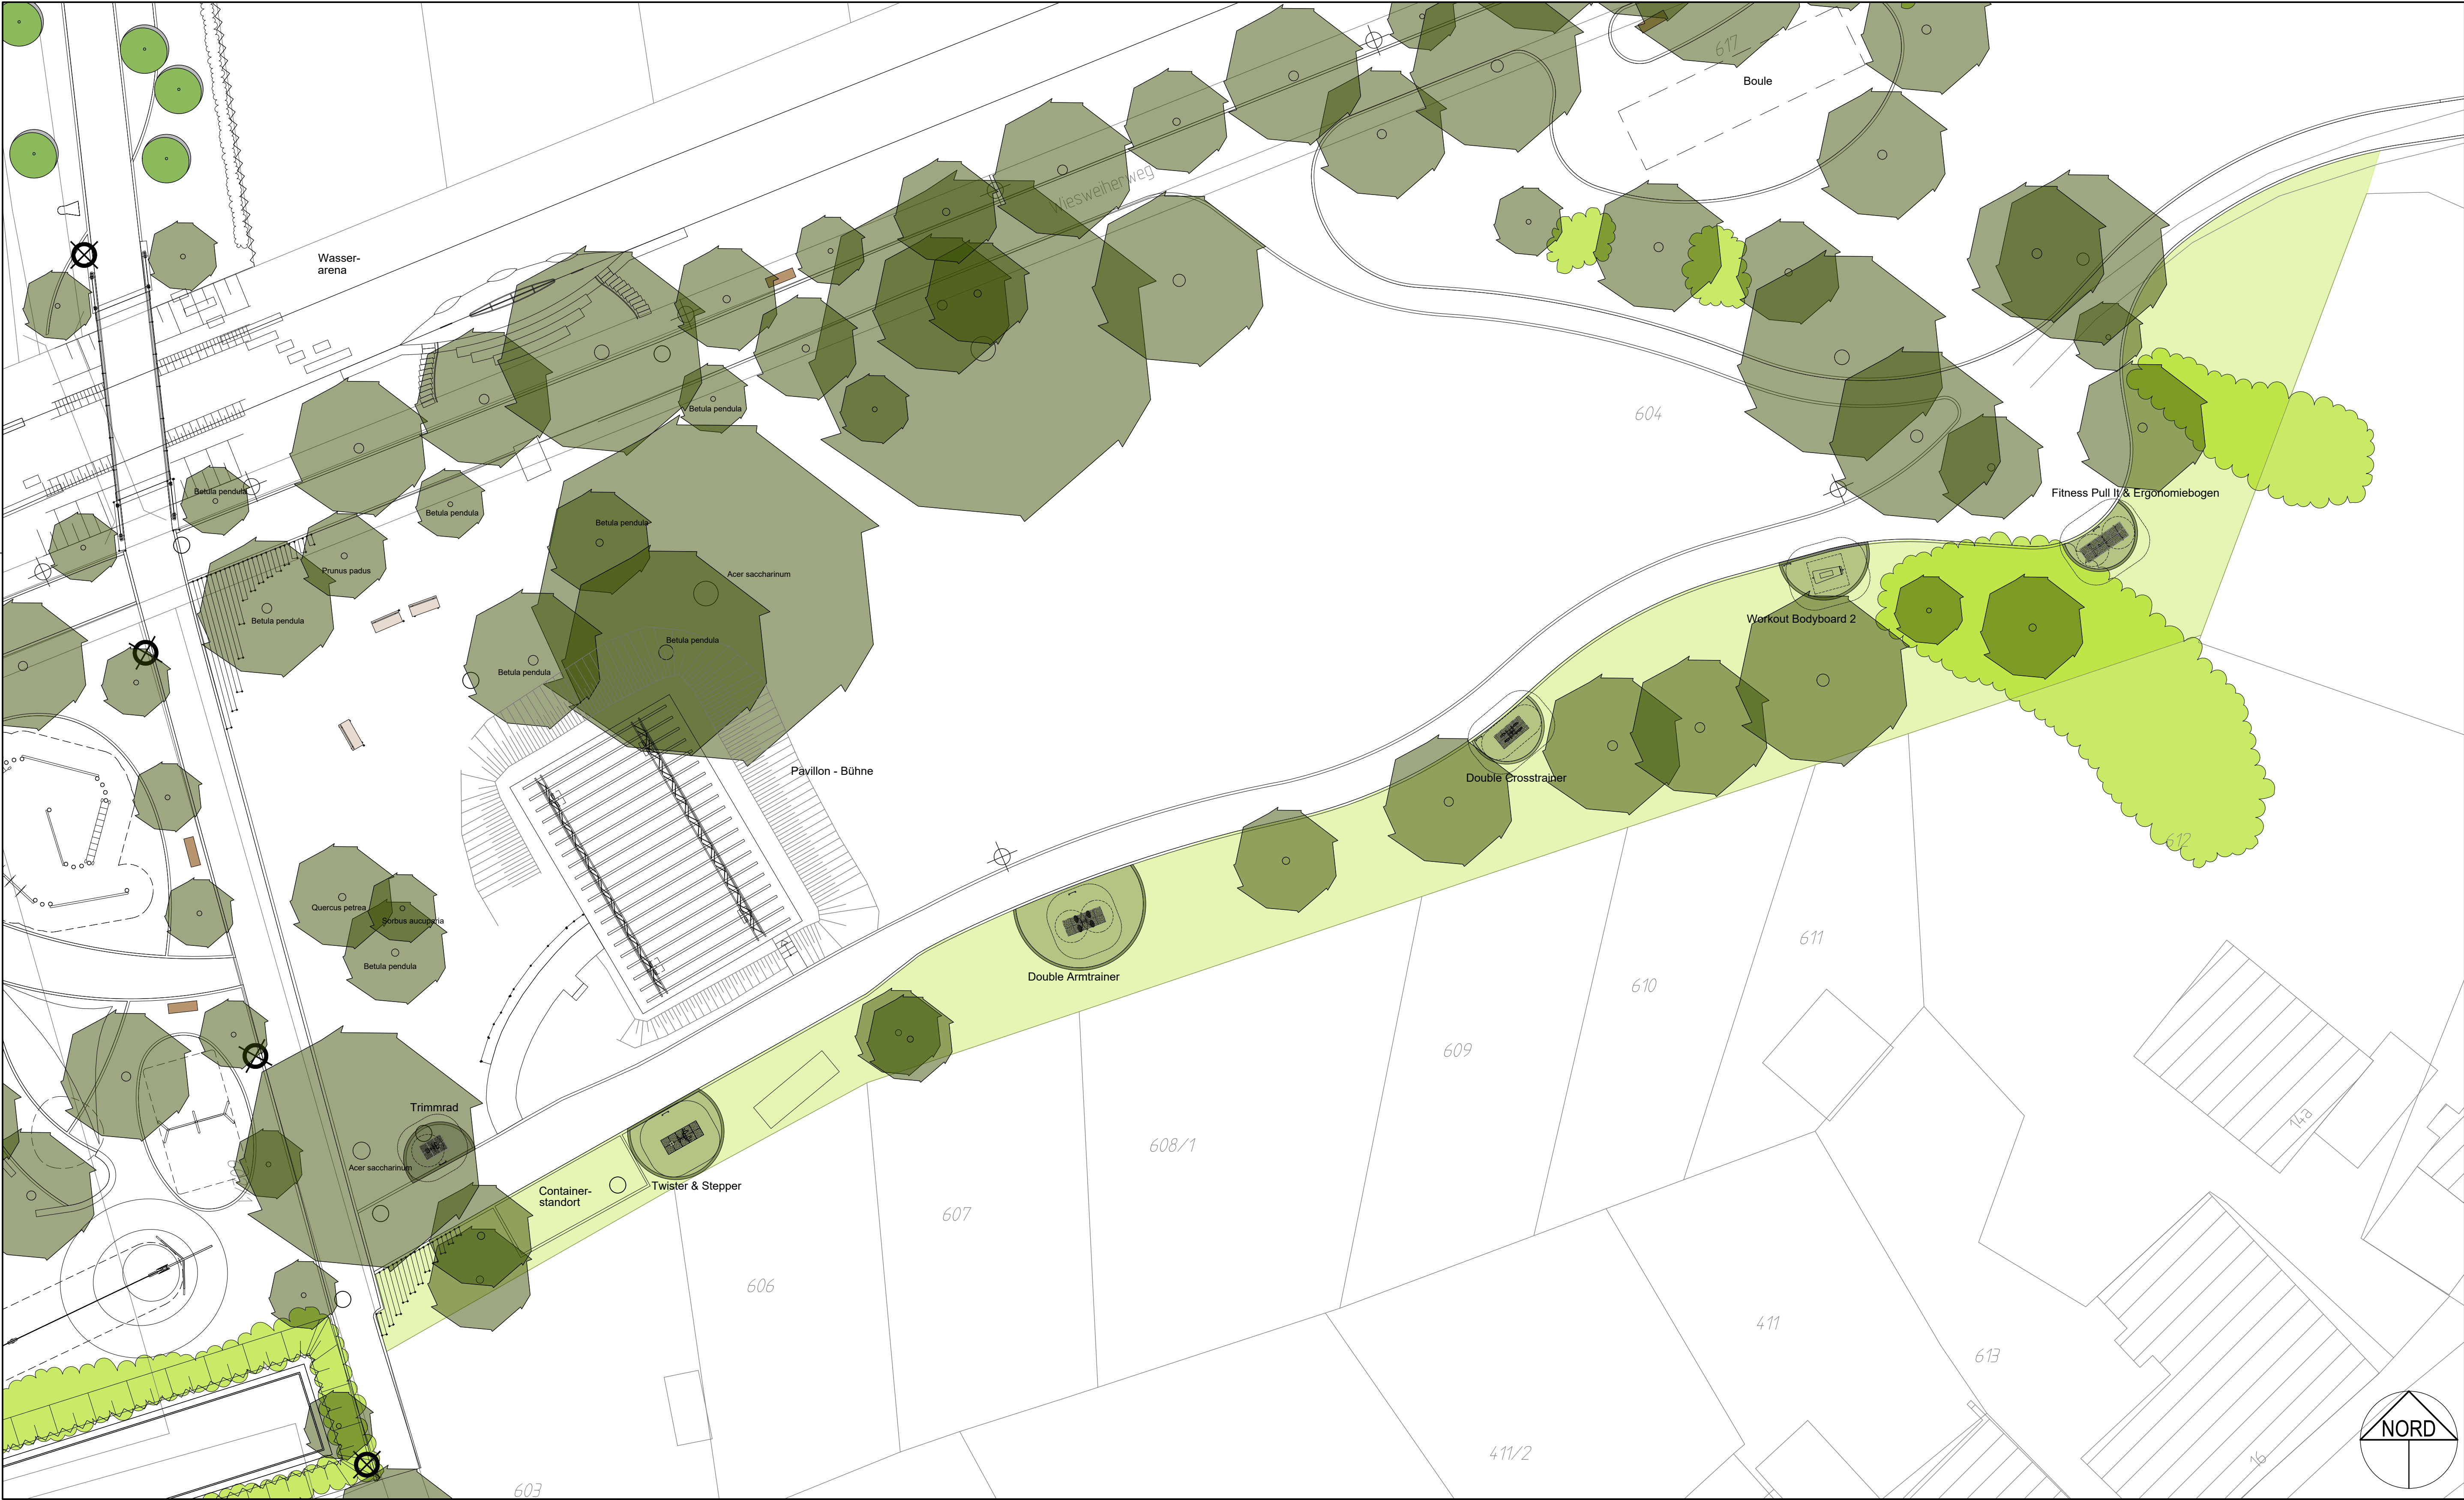

Spielgeräteauswahl Spielplatzgeräte Maier



Trimmer



Twister & Stepper



Double Armtrainer



Double Crosstrainer



Workout Bodyboard 2



Fitness Pull It & Ergonomiebogen

Vorabzug 10.11.2020

Nr.		Änderungen	geänd. am	Name	gepr. am	Name
Vorhaben:		Umfeldgestaltung Sport- und Kulturhalle Pegnitz	Proj. Nr.	166339	Anlage	
Landkreis:		Bayreuth	VORENTWURF			
Maßstab:		1 : 200	Plan - Nr.			
Vorhabensträger:		Stadt Pegnitz Hauptstraße 37 91252 Pegnitz	Tag:	02.03.17	Name:	Grömling
			gez.	15.03.17	Grömling	
			gepr.	17.03.17	Hübner	
			geänd.	10.11.20	Kestler	
			Entwurfsverfasser:			
			BAURCONSULT ARCHITEKTEN INGENIEURE Raiffeisenstraße 37 91437 Haßfurt T +49 9521 996 0 BAURCONSULT.COM			
			10.11.2020			
			(Datum, Unterschrift)			